RIBÁNYI MÉRNÖKI IRODA

Építészeti és Erőtani tervezés, Generálkivitelezés
Tel/fax: 74-471-561; 30-560-4359; 30-9472-582
Cím: Ribányi Kft H-7090 Tamási Béke u. 21.
Web: www.ribanyi.hu, info@ribanyi.hu

Felmérési alaprajz M=1:100

Padlószint magassága: +0,00m, -0,02m
Külső járda szintje: -0,65m, -0,85m, -1,10m
Külső terep szintje: -0,38m, -0,67m, -0,87m, -1,12m
Bruttó összalapterület: 296,60 m2
Nettó összalapterület: 228,04 m2

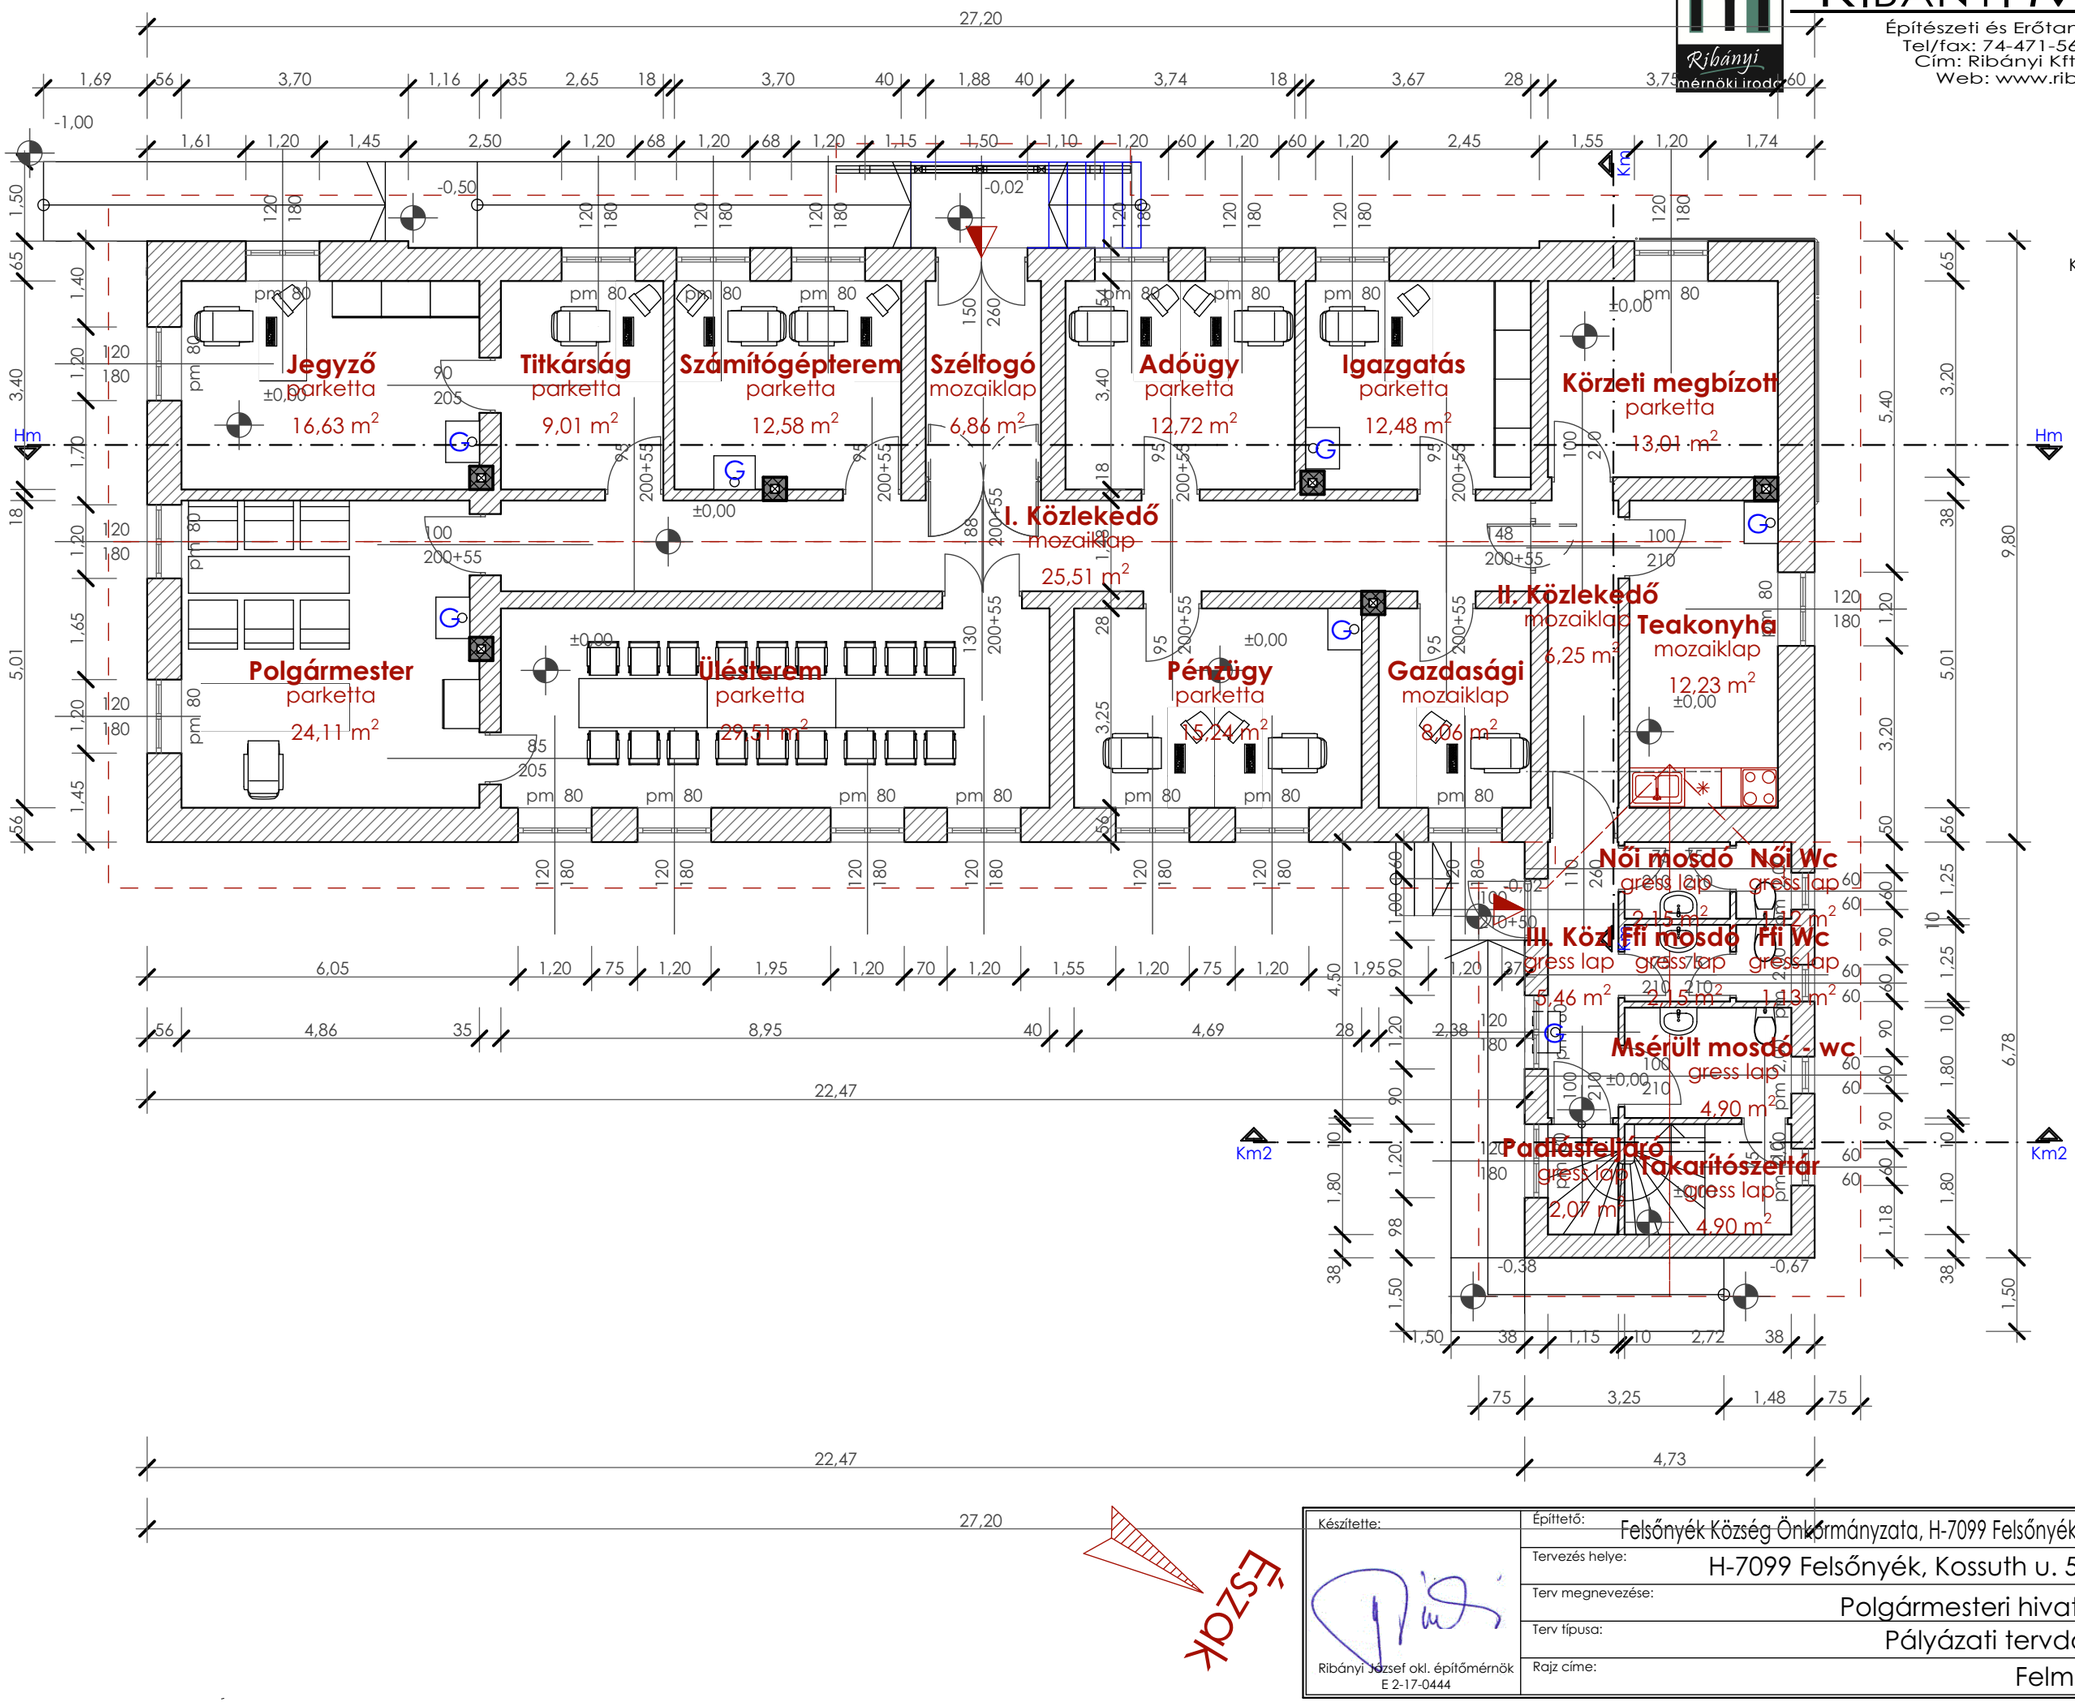

Készítette: Ribányi József okl. építőmérnök E 2-17-0444	Építtető:	Felsőnyék Község Önkormányzata, H-7099 Felsőnyék, Kossuth u. 57. hsz.	Lépték: M = 1:100
	Tervezés helye:	H-7099 Felsőnyék, Kossuth u. 57. hsz. 4. hrsz.	Kelt: 2016.04.14.
	Terv megnevezése:	Polgármesteri hivatala felújítása	Munkaszám: XVII-XVI.
	Terv típusa:	Pályázati tervdokumentáció	Rajzszám: E01
	Rajz címe:	Felmérési alaprajz	

Ribányi Mérnöki Iroda

Építészeti és Erőtani tervezés, Generálkivitelezés
Tel/fax: 74-471-561; 30-560-4359; 30-9472-582
Cím: Ribányi Kft H-7090 Tamási Béke u. 21.
Web: www.ribanyi.hu, info@ribanyi.hu

Felmérési keresztmetszet 01 M=1:100

1

Gres lap + rag. 1cm	1cm
Aljzatbeton C12-16/KK	5cm
Technológiai szigetelés	1rtg.
Lépésálló ásványgyapot	5cm
GV-4 talajpára szigetelés	1rtg.
Védőbeton C12-16/KK	5,5cm
Homokos kavicsterítés	13cm
Termett tömör talaj	

2

Polyvás tapasztás	8cm
Járódeszkázat	2,5cm
Fagerendázat	20,0cm
(Gerendaközben:	
Légréteg	8,0cm
Fűrészportöltés)	10,0cm
Deszkázás	2,5cm
Nádazott menny. vakolat	2,0cm

3

Parketta	2cm
Ritkított deszkázat	2,5cm
Homokfeltöltés (párnafa)	15cm
Földfeltöltés	
Termett tömör talaj	

4

Mozaiklap burkolat	2cm
Aljzatbeton C12-16/KK	5cm
Homokos kavicsterítés	10cm
Földfeltöltés	
Termett tömör talaj	

5

Sim aljzatbeton C12-16/KK	10cm
Homokos kavicsterítés	15cm
Termett tömör talaj	

6

Hornyolt cserépfedés	3,2cm
Normál léc 5/2,4	2,4cm
Ellenlécezés 5/3,5	2,4cm
Téli fénytükrős fólia	1rtg
10/14-es szarufa	14cm

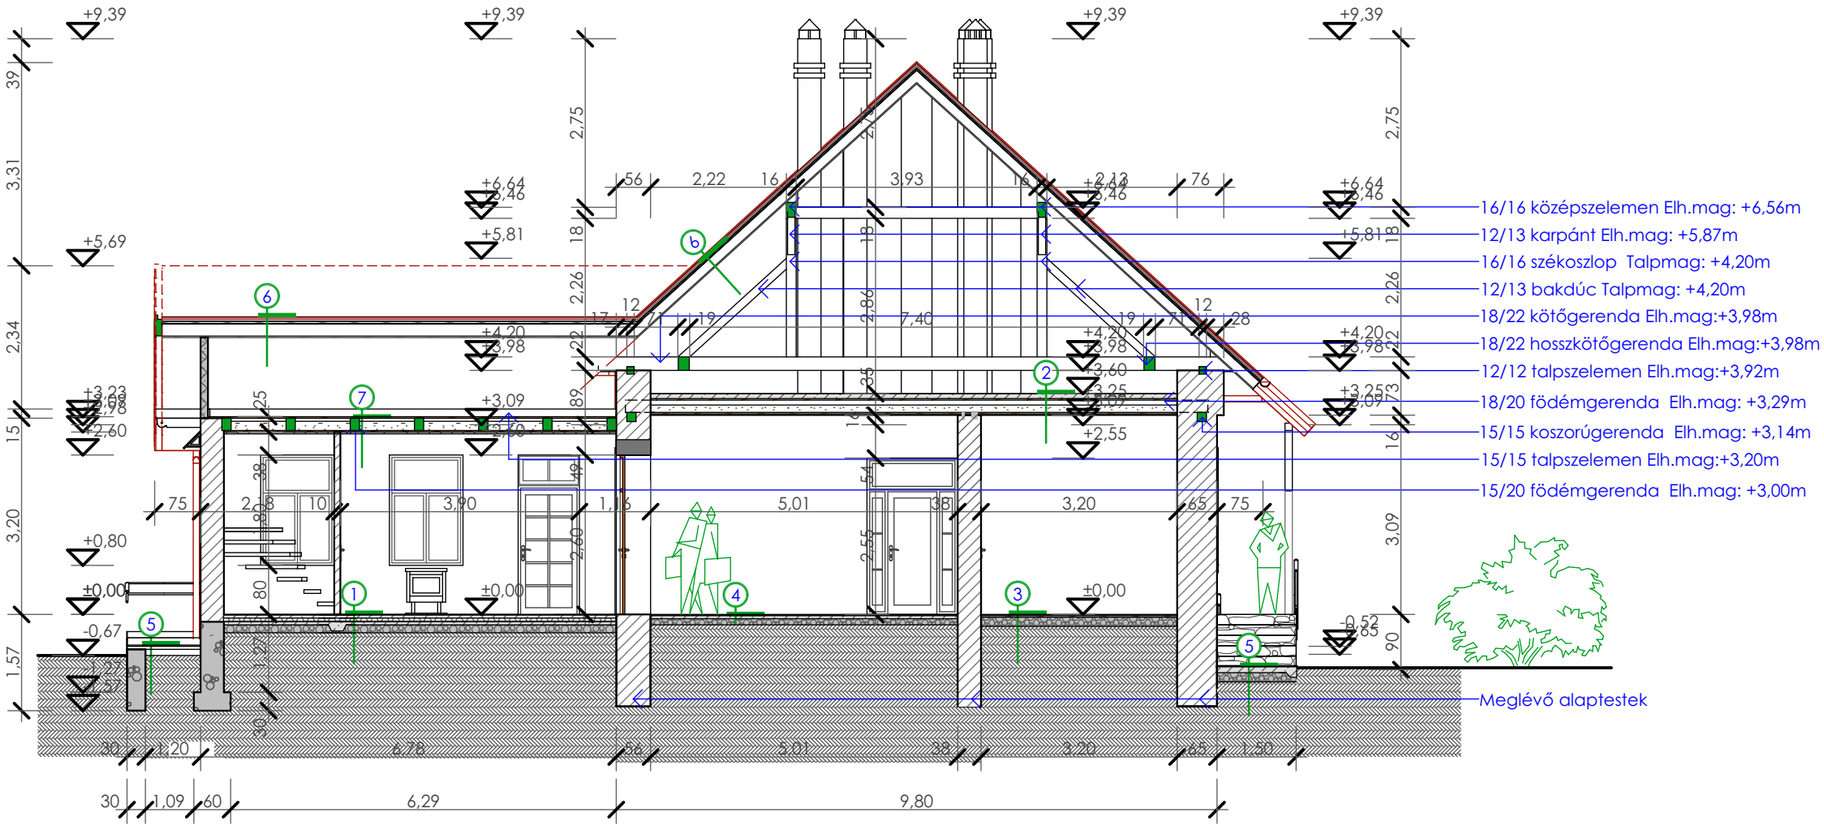

7

Deszkaborítás	2,5cm
Párazáró fólia	1rtg
Fa gerenda 15/20cm közben	20cm
Légrés 5cm	5cm
Ásványgyapot matrac	15cm
Fóliaterítés	1rtg
Deszkázat	2,5cm
Mennyezetvakolat	3,0cm

Készítette: Ribányi József okl. építőmérnök E 2-17-0444	Építtető: Felsőnyék Község Önkormányzata, H-7099 Felsőnyék, Kossuth u. 57. hsz.	Lépték: M = 1:100
	Tervezés helye: H-7099 Felsőnyék, Kossuth u. 57. hsz. 4. hrsz.	Kelt: 2016.04.14.
	Terv megnevezése: Polgármesteri hivatala felújítása	Munkaszám: XVII-XVI.
	Terv típusa: Pályázati tervdokumentáció	Rajzszám: E02
	Rajz címe: Felmérési keresztmetszet 01	

Ribányi Mérnöki Iroda

Építészeti és Erőtani tervezés, Generálkivitelezés
Tel/fax: 74-471-561; 30-560-4359; 30-9472-582
Cím: Ribányi Kft H-7090 Tamási Béke u. 21.
Web: www.ribanyi.hu, info@ribanyi.hu

Felmérési keresztmetszet 02 M=1:100

1		2		3		4		5		6	
Gres lap + rag.	1cm	Polyvás tapasztás	8cm	Parketta	2cm	Mozaiklap burkolat	2cm	Sim aljzatbeton C12-16/KK	10cm	Hornyolt cserépfedés	3,2cm
Aljzatbeton C12-16/KK	5cm	Járódeszkázat	2,5cm	Ritkított deszkázat	2,5cm	Aljzatbeton C12-16/KK	5cm	Homokos kavicsterítés	15cm	Normál léc 5/2,4	2,4cm
Technológiai szigetelés	1rtg.	Fagerendázat	20,0cm	Homokfeltöltés (párnafa)	15cm	Homokos kavicsterítés	10cm	Termett tömör talaj		Ellenlécezés 5/3,5	2,4cm
Lépésálló ásványgyapot	5cm	(Gerendaközben:		Földfeltöltés		Földfeltöltés				Téli fénytükrős fólia	1rtg
GV-4 talajpára szigetelés	1rtg.	Légréteg	8,0cm	Termett tömör talaj		Termett tömör talaj				10/14-es szarufa	14cm
Védőbeton C12-16/KK	5,5cm	Fűrészportöltés)	10,0cm								
Homokos kavicsterítés	13cm	Deszkázás	2,5cm								
Termett tömör talaj		Nádazott menny. vakolat	2,0cm								

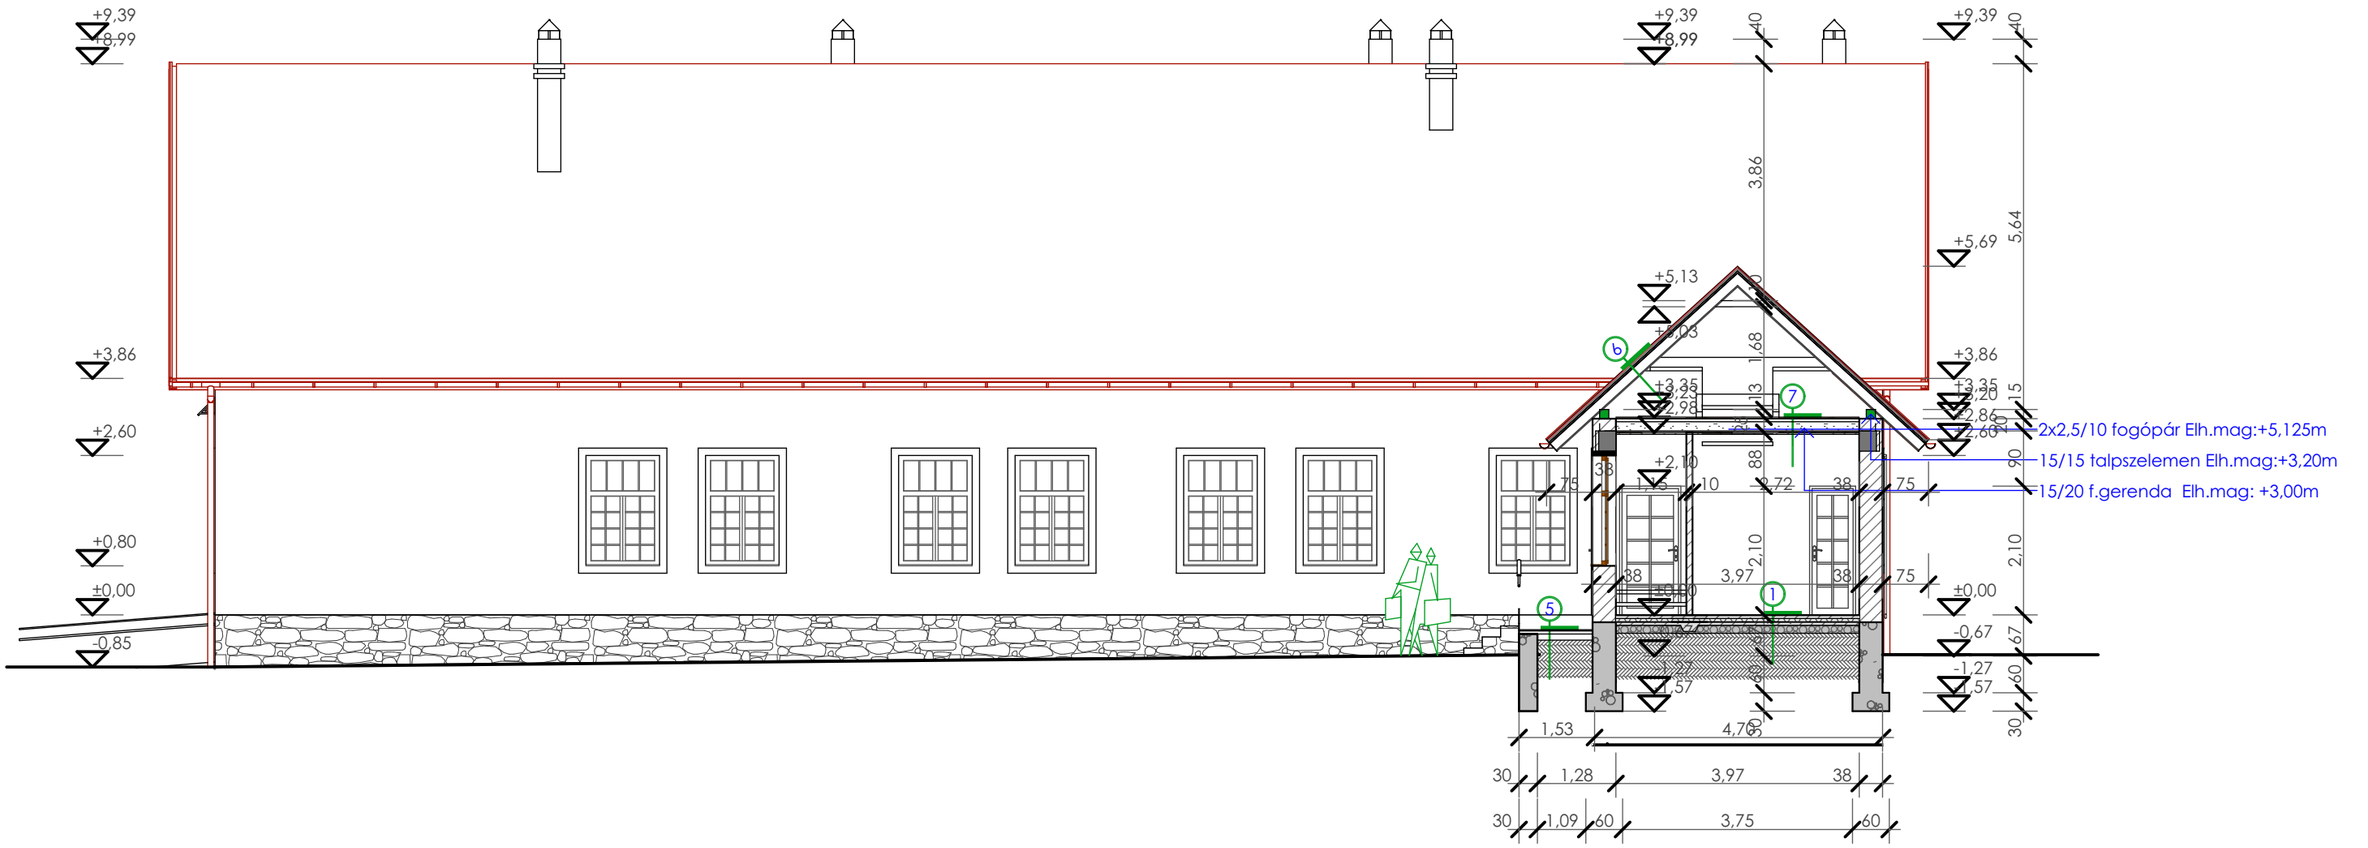

7	
Deszkaborítás	2,5cm
Párazáró fólia	1rtg
Fa gerenda 15/20cm közben	20cm
Légrés 5cm	5cm
Ásványgyapot matrac	15cm
Fóliaterítés	1rtg
Deszkázat	2,5cm
Mennyezetvakolat	3,0cm

Készítette: Ribányi József okl. építőmérnök E 2-17-0444	Építtető: Felsőnyék Község Önkormányzata, H-7099 Felsőnyék, Kossuth u. 57. hsz.	Lépték:	M = 1:100
	Tervezés helye: H-7099 Felsőnyék, Kossuth u. 57. hsz. 4. hrsz.	Kelt:	2016.04.14.
	Terv megnevezése: Polgármesteri hivatala felújítása	Munkaszám:	XVII-XVI.
	Terv típusa: Pályázati tervdokumentáció	Rajzszám:	E03
	Rajz címe: Felmérési keresztmetszet 02		

Ribányi Mérnöki Iroda

Építészeti és Erőtani tervezés, Generálkivitelezés
Tel/fax: 74-471-561; 30-560-4359; 30-9472-582
Cím: Ribányi Kft H-7090 Tamási Béke u. 21.
Web: www.ribanyi.hu, info@ribanyi.hu

Felmérési hosszmetszet M=1:100

①		②		③		④		⑤		⑥	
Gres lap + rag. 1cm	1cm	Polyvás tapasztás	8cm	Parketta	2cm	Mozaiklap burkolat	2cm	Sim aljzatbeton C12-16/KK	10cm	Hornyolt cserépfedés	3,2cm
Aljzatbeton C12-16/KK	5cm	Járódeszkázat	2,5cm	Ritkított deszkázat	2,5cm	Aljzatbeton C12-16/KK	5cm	Homokos kavicsterítés	15cm	Normál léc 5/2,4	2,4cm
Technológiai szigetelés	1rtg.	Fagerendázat	20,0cm	Homokfeltöltés (párnafa)	15cm	Homokos kavicsterítés	10cm	Termett tömör talaj		Ellenlécezés 5/3,5	2,4cm
Lépésálló ásványgyapot	5cm	(Gerendaközben:		Földfeltöltés		Földfeltöltés				Téli fénytükrős fólia	1rtg
GV-4 talajpára szigetelés	1rtg.	Légréteg	8,0cm	Termett tömör talaj		Termett tömör talaj				10/14-es szarufa	14cm
Védőbeton C12-16/KK	5,5cm	Fűrészportöltés)	10,0cm								
Homokos kavicsterítés	13cm	Deszkázás	2,5cm								
Termett tömör talaj		Nádazott menny. vakolat	2,0cm								

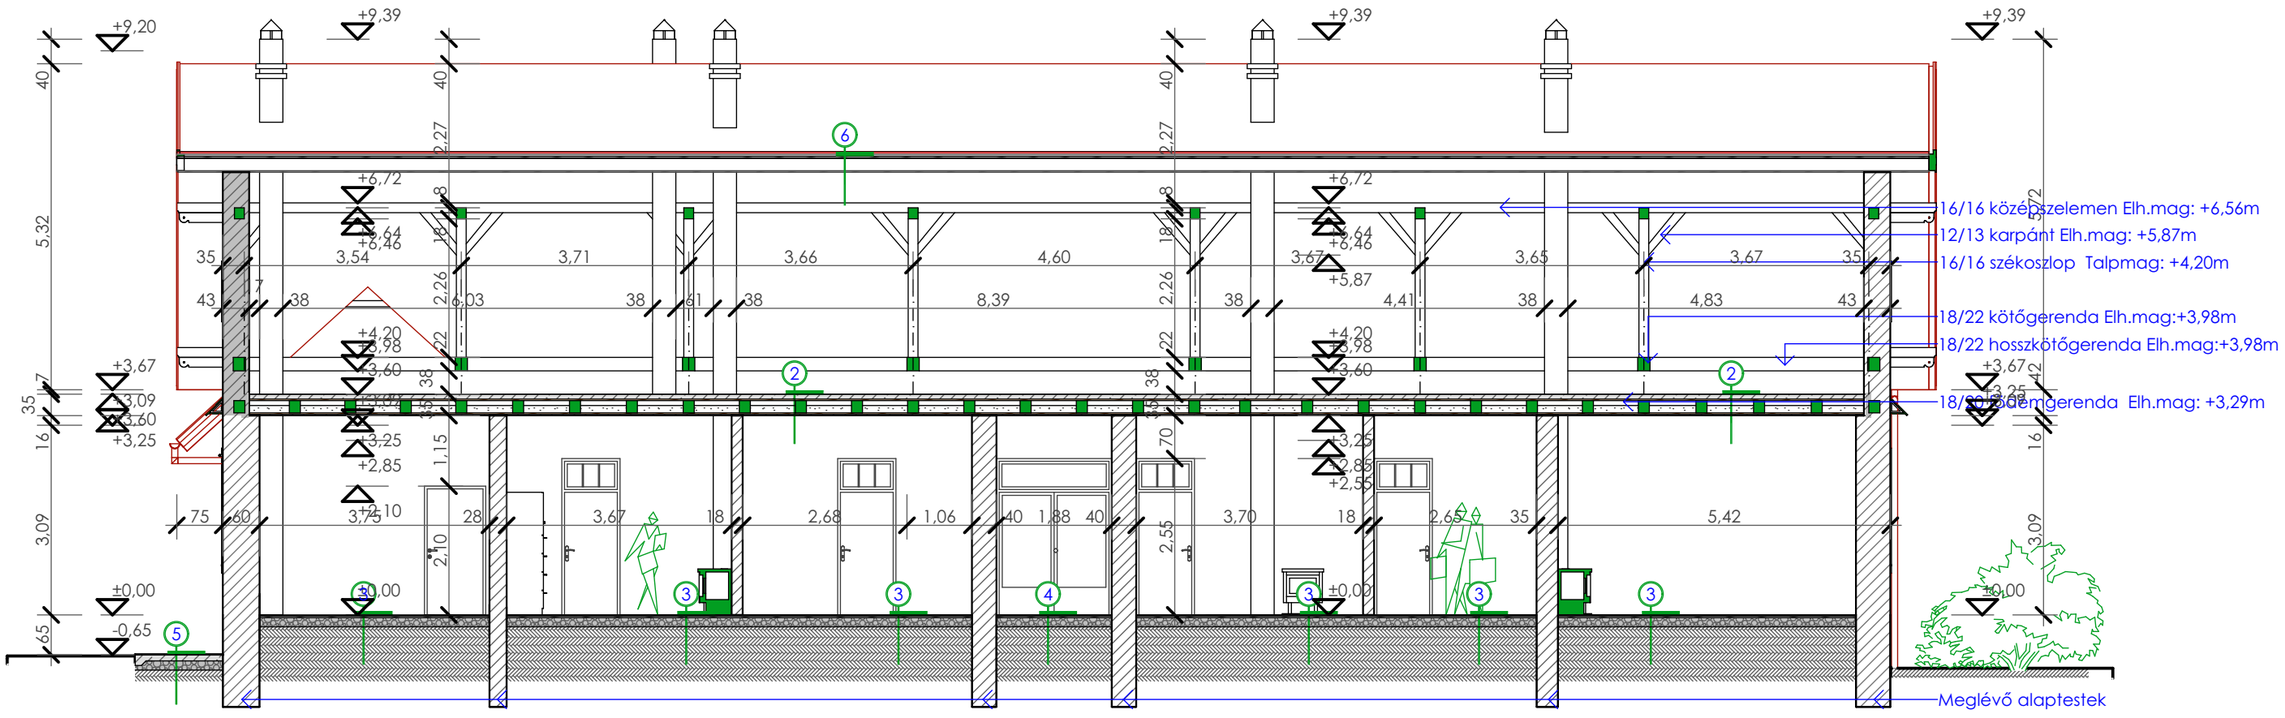

⑦	
Deszkaborítás	2,5cm
Párazáró fólia	1rtg
Fa gerenda 15/20cm közben	20cm
Légrés 5cm	5cm
Ásványgyapot matrac	15cm
Fóliaterítés	1rtg
Deszkázat	2,5cm
Mennyezetvakolat	3,0cm

Készítette: Ribányi József okl. építőmérnök E 2-17-0444	Építtető: Felsőnyék Község Önkormányzata, H-7099 Felsőnyék, Kossuth u. 57. hsz.	Lépték:	M = 1:100
	Tervezés helye: H-7099 Felsőnyék, Kossuth u. 57. hsz. 4. hrsz.	Kelt:	2016.04.14.
	Terv megnevezése: Polgármesteri hivatala felújítása	Munkaszám:	XVII-XVI.
	Terv típusa: Pályázati tervdokumentáció	Rajzszám:	E04
	Rajz címe: Felmérési hosszmetszet		

RIBÁNYI MÉRNÖKI IRODA

Építészeti és Erőtani tervezés, Generálkivitelezés
Tel/fax: 74-471-561; 30-560-4359; 30-9472-582
Cím: Ribányi Kft H-7090 Tamási Béke u. 21.
Web: www.ribanyi.hu, info@ribanyi.hu

Felmérési délkeleti homlokzat M=1:100

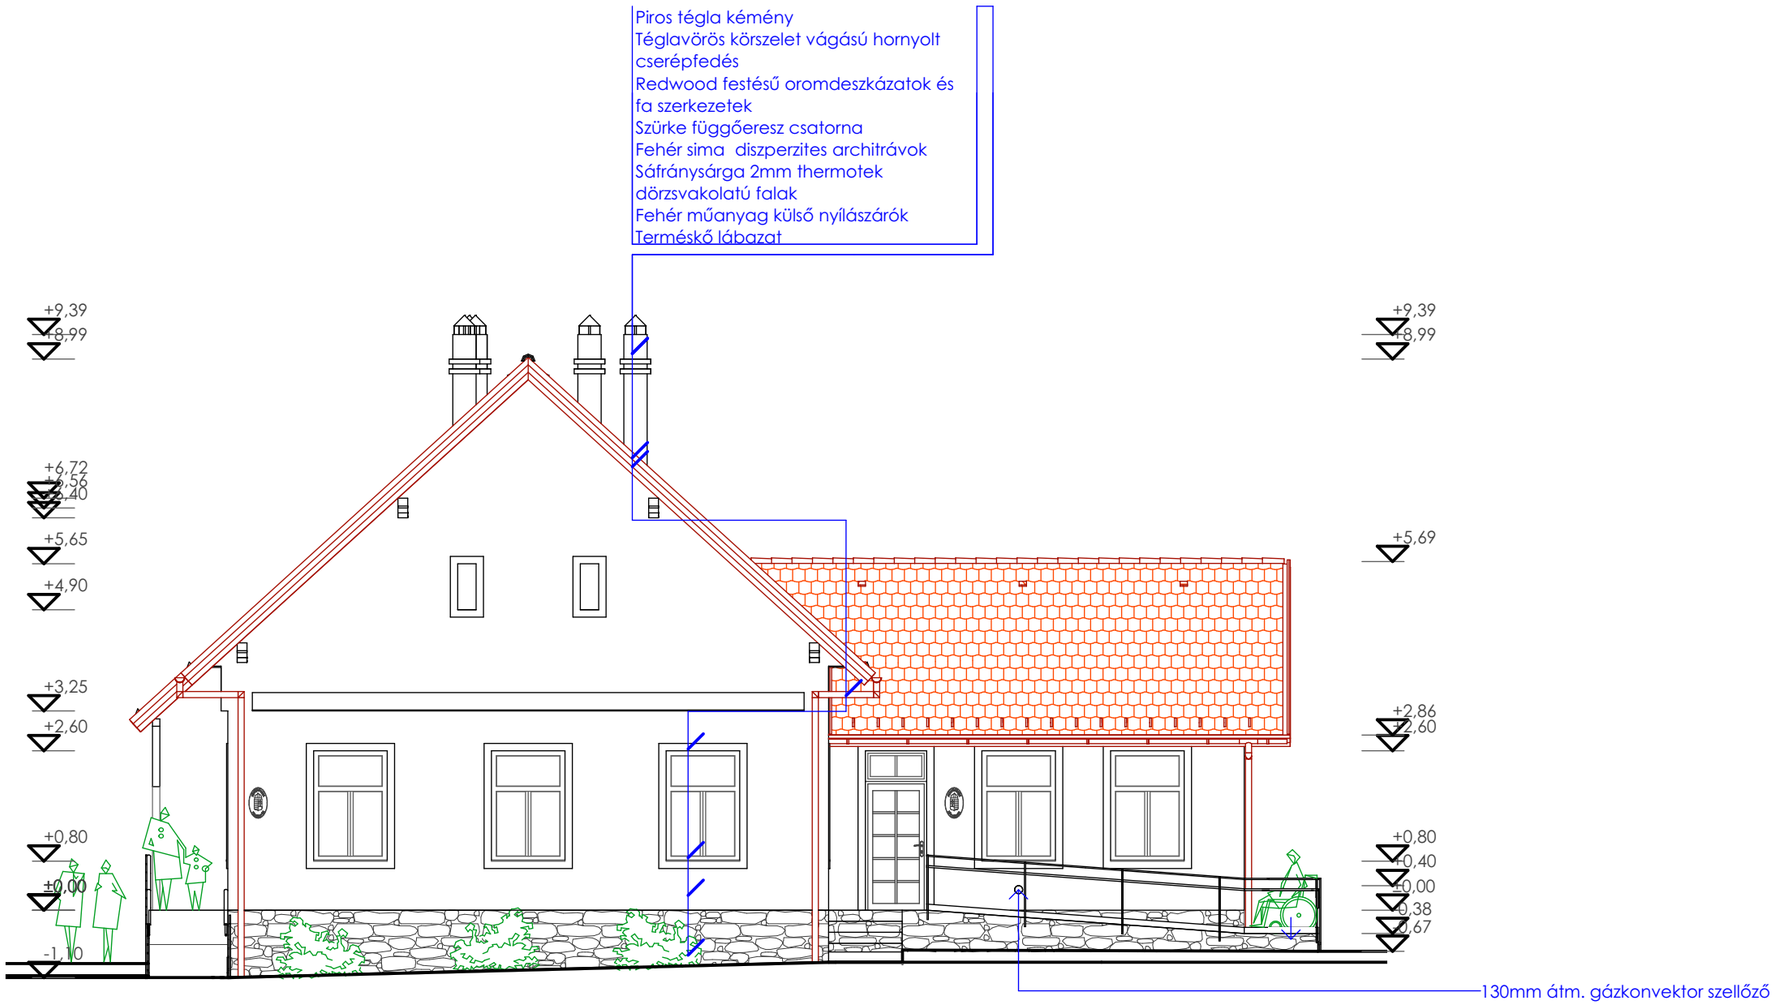

Készítette: Ribányi József okl. építőmérnök E 2-17-0444	Építtető: Felsőnyék Község Önkormányzata, H-7099 Felsőnyék, Kossuth u. 57. hsz.	Lépték:	M = 1:100
	Tervezés helye: H-7099 Felsőnyék, Kossuth u. 57. hsz. 4. hrsz.	Kelt:	2016.04.14.
	Terv megnevezése: Polgármesteri hivatala felújítása	Munkaszám:	XVII-XVI.
	Terv típusa: Pályázati tervdokumentáció	Rajzszám:	E05
	Rajz címe: Felmérési délkeleti homlokzat		

RIBÁNYI MÉRNÖKI IRODA

Építészeti és Erőtani tervezés, Generálkivitelezés
Tel/fax: 74-471-561; 30-560-4359; 30-9472-582
Cím: Ribányi Kft H-7090 Tamási Béke u. 21.
Web: www.ribanyi.hu, info@ribanyi.hu

Felmérési délnyugati homlokzat M=1:100

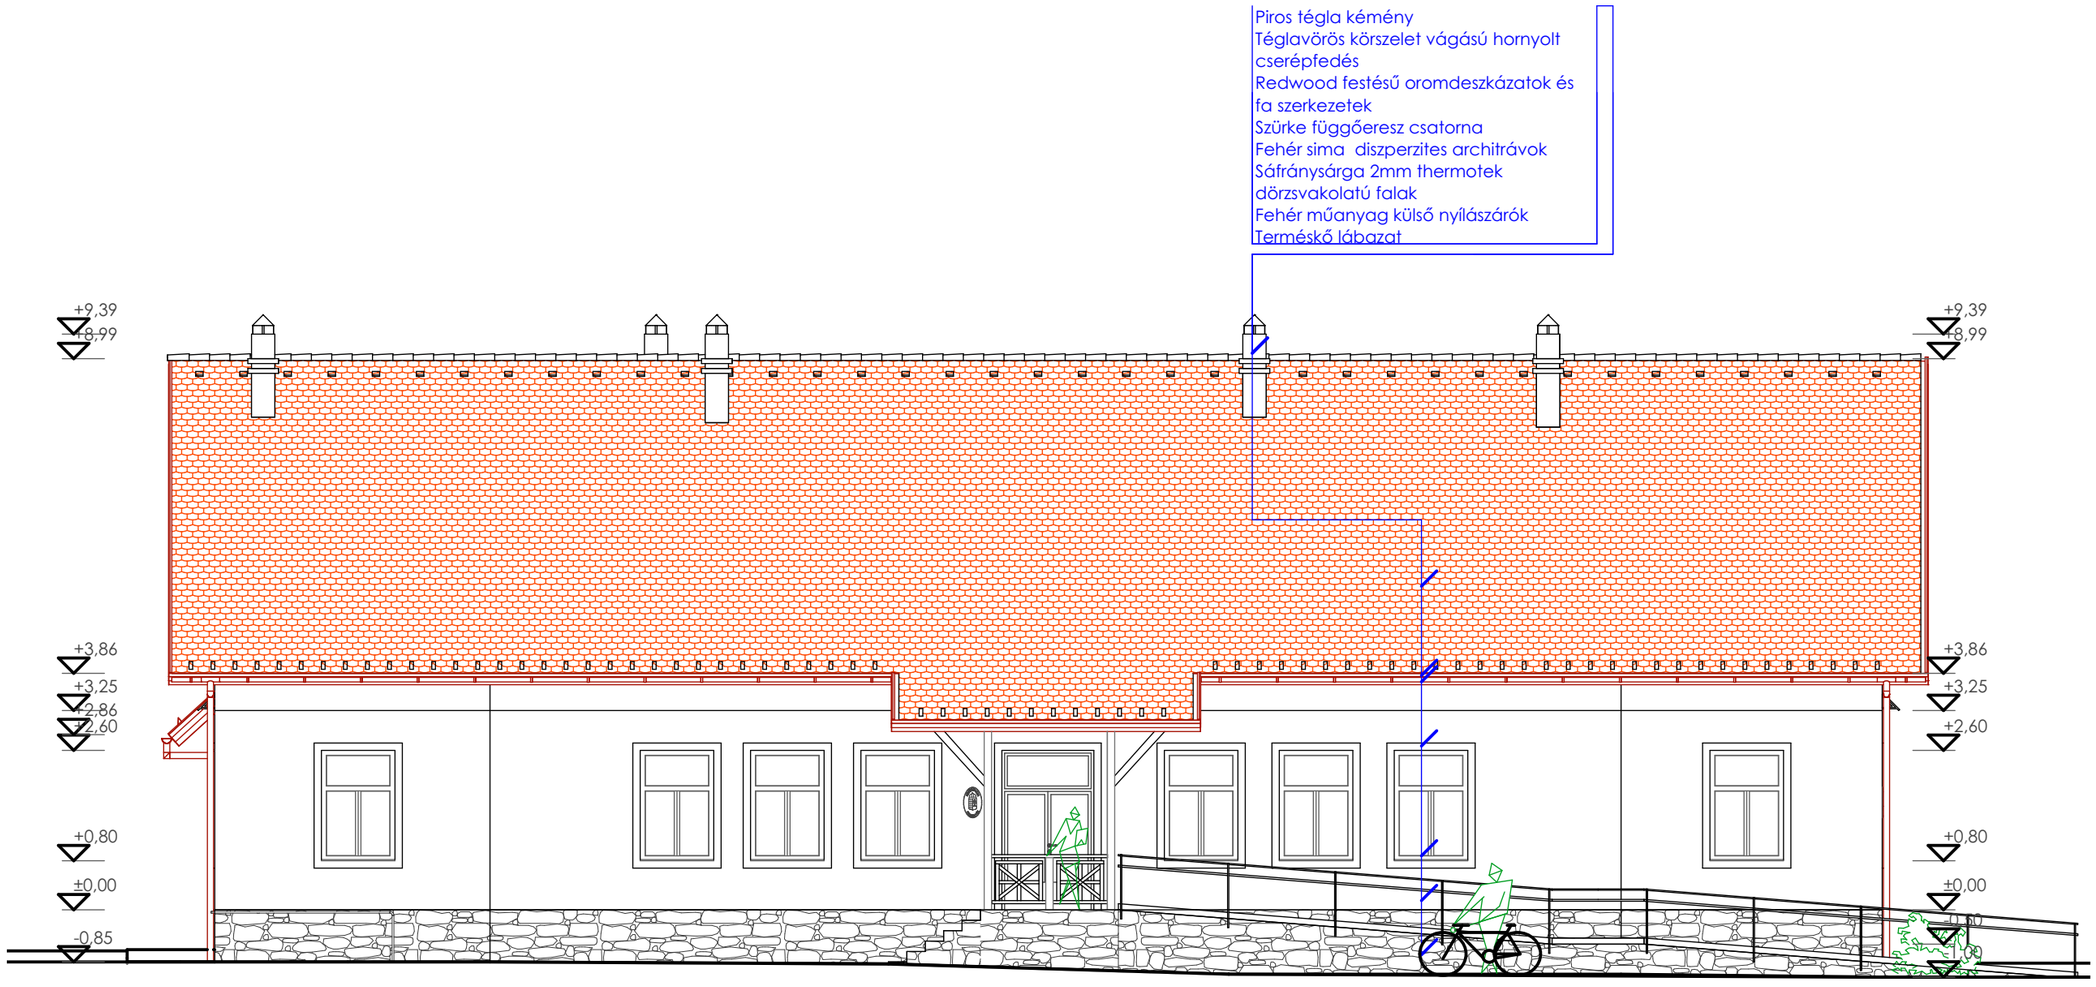

Készítette: Ribányi József okl. építőmérnök E 2-17-0444	Építtető: Felsőnyék Község Önkormányzata, H-7099 Felsőnyék, Kossuth u. 57. hsz.	Lépték: M = 1:100
	Tervezés helye: H-7099 Felsőnyék, Kossuth u. 57. hsz. 4. hrsz.	Kelt: 2016.04.14.
	Terv megnevezése: Polgármesteri hivatala felújítása	Munkaszám: XVII-XVI.
	Terv típusa: Pályázati tervdokumentáció	Rajzszám: E06
	Rajz címe: Felmérési délnyugati homlokzat	

RIBÁNYI MÉRNÖKI IRODA
Építészeti és Erőtani tervezés, Generálkivitelezés
Tel/fax: 74-471-561; 30-560-4359; 30-9472-582
Cím: Ribányi Kft H-7090 Tamási Béke u. 21.
Web: www.ribanyi.hu, info@ribanyi.hu

Felmérési északnyugati homlokzat M=1:100

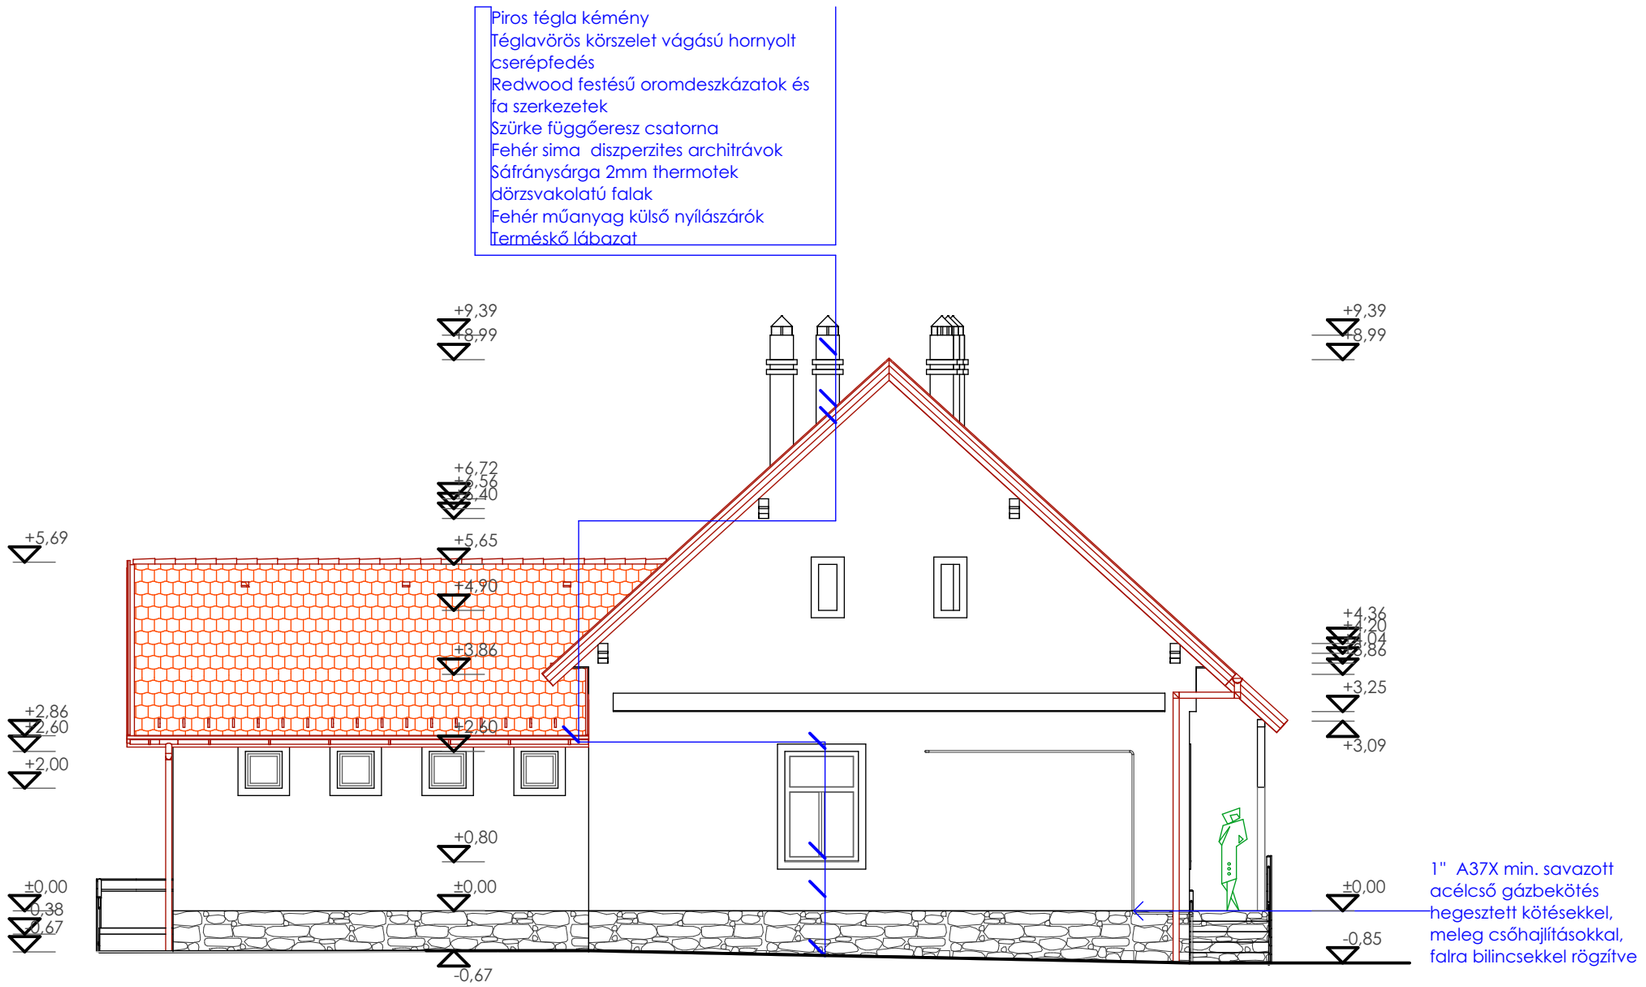

Készítette: Ribányi József okl. építőmérnök E 2-17-0444	Építtető: Felsőnyék Község Önkormányzata, H-7099 Felsőnyék, Kossuth u. 57. hsz.	Lépték: M = 1:100
	Tervezés helye: H-7099 Felsőnyék, Kossuth u. 57. hsz. 4. hrsz.	Kelt: 2016.04.14.
	Terv megnevezése: Polgármesteri hivatala felújítása	Munkaszám: XVII-XVI.
	Terv típusa: Pályázati tervdokumentáció	Rajzszám: E07
	Rajz címe: Felmérési északnyugati homlokzat	

RIBÁNYI MÉRNÖKI IRODA
Építészeti és Erőtani tervezés, Generálkivitelezés
Tel/fax: 74-471-561; 30-560-4359; 30-9472-582
Cím: Ribányi Kft H-7090 Tamási Béke u. 21.
Web: www.ribanyi.hu, info@ribanyi.hu

Felmérési északkeleti homlokzat M=1:100

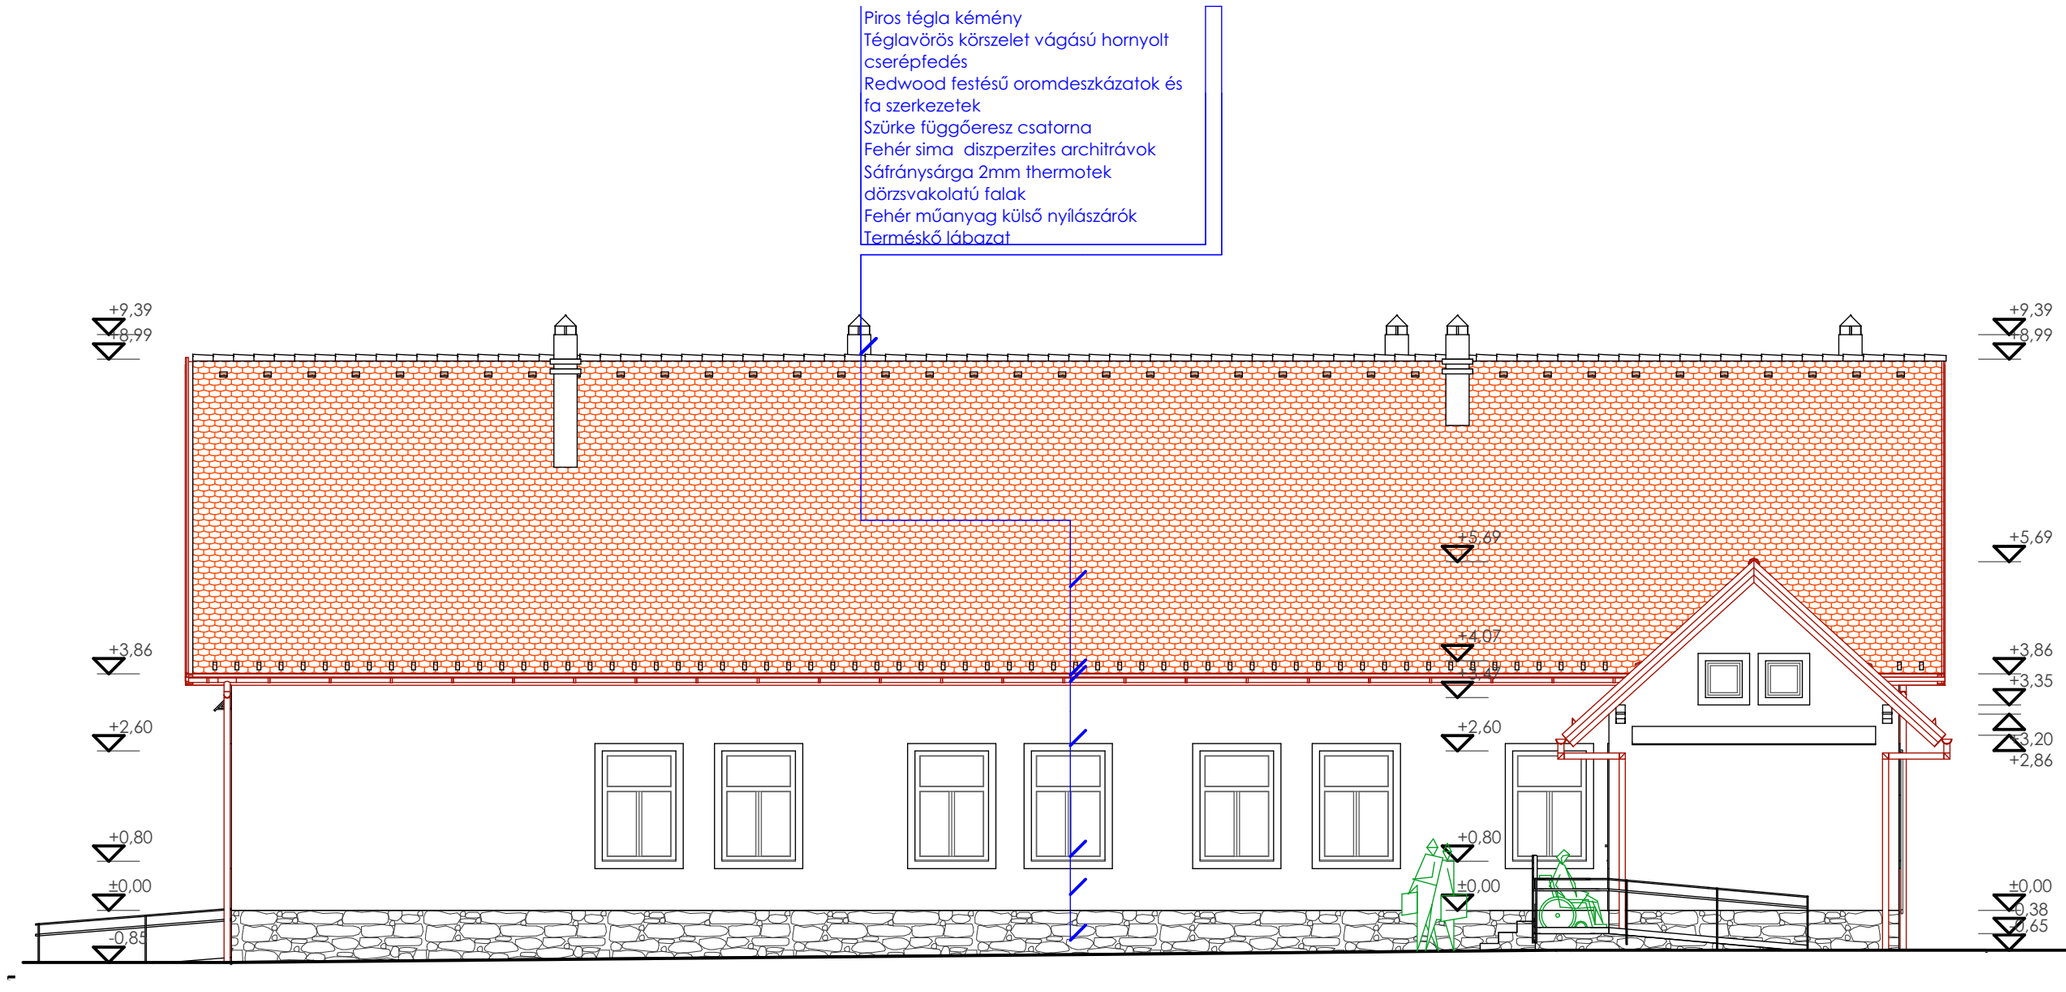

Készítette: Ribányi József okl. építőmérnök E 2-17-0444	Építtető: Felsőnyék Község Önkormányzata, H-7099 Felsőnyék, Kossuth u. 57. hsz.	Lépték: M = 1:100
	Tervezés helye: H-7099 Felsőnyék, Kossuth u. 57. hsz. 4. hrsz.	Kelt: 2016.04.14.
	Terv megnevezése: Polgármesteri hivatala felújítása	Munkaszám: XVII-XVI.
	Terv típusa: Pályázati tervdokumentáció	Rajzszám: E08
	Rajz címe: Felmérési északkeleti homlokzat	