





RIBÁNYI MÉRNÖKI IRODA

Építészeti és Erőttani tervezés, Generálkivitelezés
Tel/fax: 74-471-561; 30-560-4359; 30-9472-582
Cím: Ribányi Kft H-7090 Tamási Béke u. 21.
Web: www.ribanyi.hu, info@ribanyi.hu

Módosított alaprajz M=1:100


Padlószint magassága: +0,00m, -0,02m
Külső járda szintje: -0,65m, -0,85m, -1,10m
Külső terep szintje: -0,38m, -0,67m, -0,87m, -1,12m
Bruttó összalapterület: 296,60 m²
Nettó összalapterület: 228,04 m²

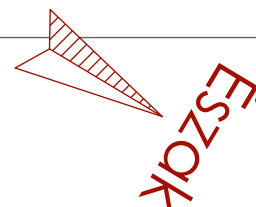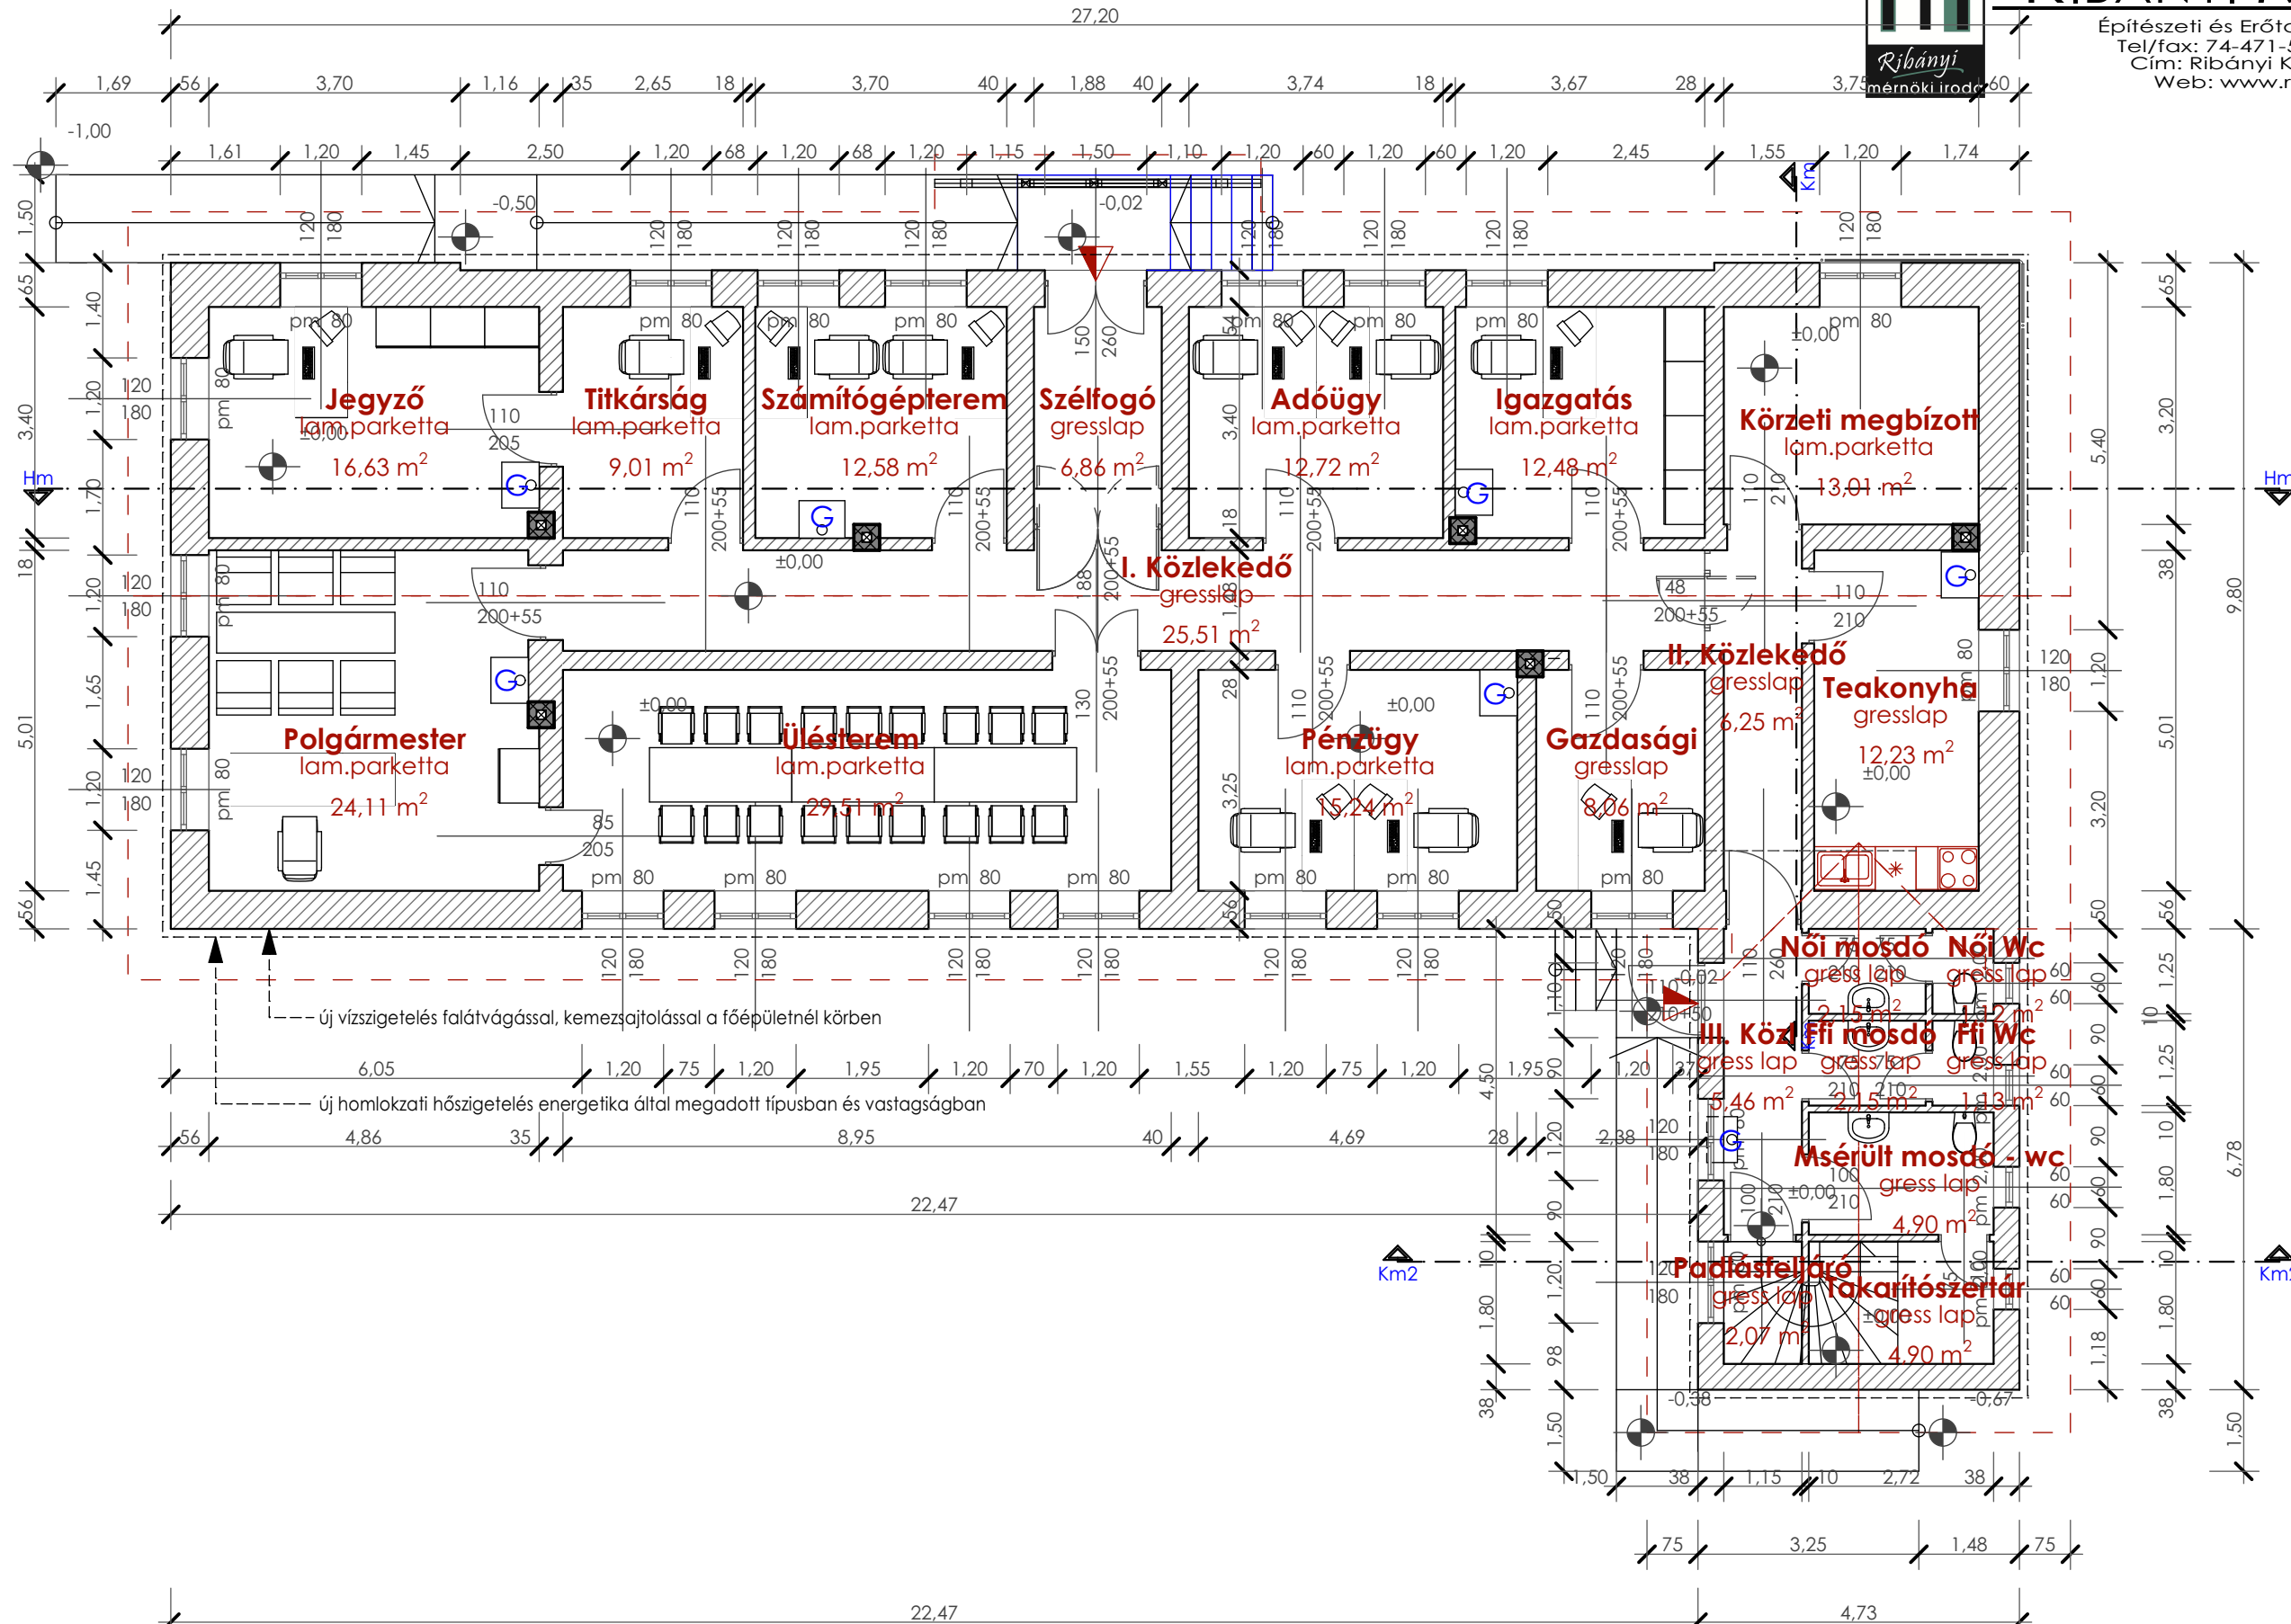

Készítette:	Építető:	Felsőnyék Község Önkormányzata, H-7099 Felsőnyék, Kossuth u. 57. hsz.	Lépték:	M = 1:100
	Tervezés helye:	H-7099 Felsőnyék, Kossuth u. 57. hsz. 4. hrsz.	Kelt:	2016.04.14.
	Terv megnevezése:	Polgármesteri hivatala felújítása	Munkaszám:	XVII-XVI.
	Terv típusa:	Pályázati tervdokumentáció	Rajzszám:	E09
	Rajz címe:	Módosított alaprajz		

Módosított keresztmetszet 01 M=1:100

①	Gres lap + rag. 1cm	1cm	②	Rockwool Airrock	26cm	③	Laminált parketta	0,8cm	④	Gres lap + rag. 1cm	1cm	⑤	Sim aljzatbeton C12-16/KK 10cm		⑥	Hornyolt cserépfedés	3,2cm
	Aljzatbeton C12-16/KK	5cm		Polyvás tapasztás	8cm		Polifoam alátét	0,2cm		Aljzatbeton C12-16/KK	5cm		Homokos kavicssterítés	15cm		Normál lécs 5/2,4	2,4cm
	Technológiai szigetelés	1rtg.		Járódeszkázat	2,5cm		Aljzatbeton C12-16/KK	15cm		Lépésálló XPS hőszigetelés	12cm		Termett tömör talaj			Ellenlécezés 5/3,5	2,4cm
	Lépésálló ásványgyapot	5cm		Fagerendázat	20,0cm		Lépésálló XPS hőszigetelés	12cm		Homokos kavicssterítés	10cm					Téli fénytükros fólia	1rtg
	GV-4 talajpára szigetelés	1rtg.		(Gerendaközből):			Földfeltöltés			Földfeltöltés						10/14-es szarufa	14cm
	Védőbeton C12-16/KK	5,5cm		Légréteg	8,0cm		Termett tömör talaj										
	Homokos kavicssterítés	13cm		Fűrészporthtés)	10,0cm												
	Termett tömör talaj			Deszkázás	2,5cm												
				Nádazott menn. vakolat	2,0cm												

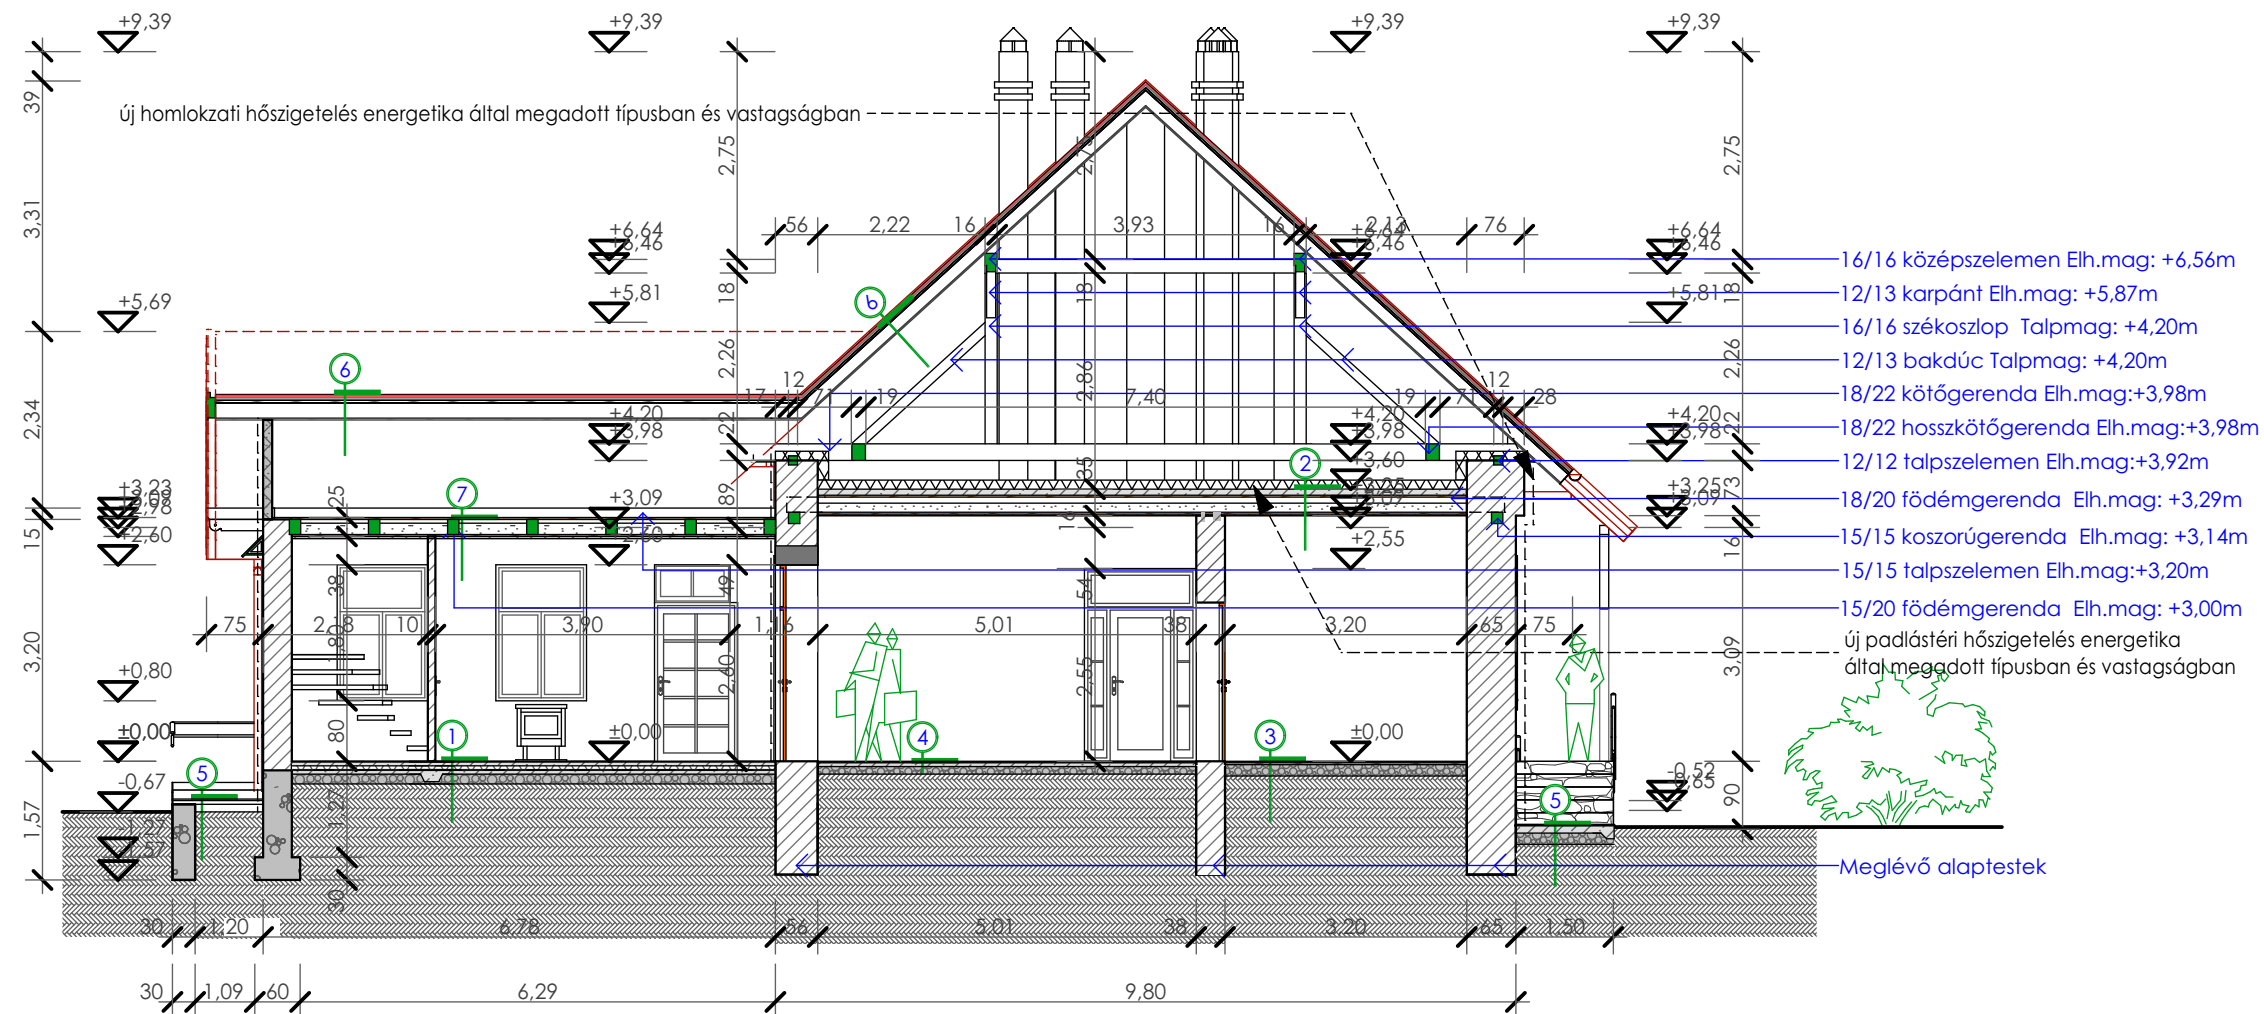


⑦	Deszkaborítás	2,5cm
	Párazáró fólia	1rtg
	Fa gerenda 15/20cm közben20cm	
	Légrés 5cm	5cm
	Ásványgyapot matrac	15cm
	Fóliaterítés	1rtg
	Deszkázat	2,5cm
	Mennyezetvakolat	3,0cm

Készítette:	Építető:	Felsőnyék Község Önkormányzata, H-7099 Felsőnyék, Kossuth u. 57. hsz.	Lépték:	M = 1:100
	Tervezés helye:	H-7099 Felsőnyék, Kossuth u. 57. hsz. 4. hrsz.	Kelt:	2016.04.14.
	Terv megnevezése:	Polgármesteri hivatala felújítása	Munkaszám:	XVII-XVI.
	Terv típusa:	Pályázati tervdokumentáció	Rajzsám:	E10
	Rajz címe:	Módosított keresztmetszet 01		

[illegible]


7	Deszkaborítás	2,5cm
	Párazáró fólia	1rtg
	Fa gerenda 15/20cm közben	20cm
	Légrés 5cm	5cm
	Ásványgyapot matrac	15cm
	Fóliaterítés	1rtg
	Deszkázat	2,5cm
	Mennyezetvakolat	3,0cm


Módosított hosszmetset M=1:100

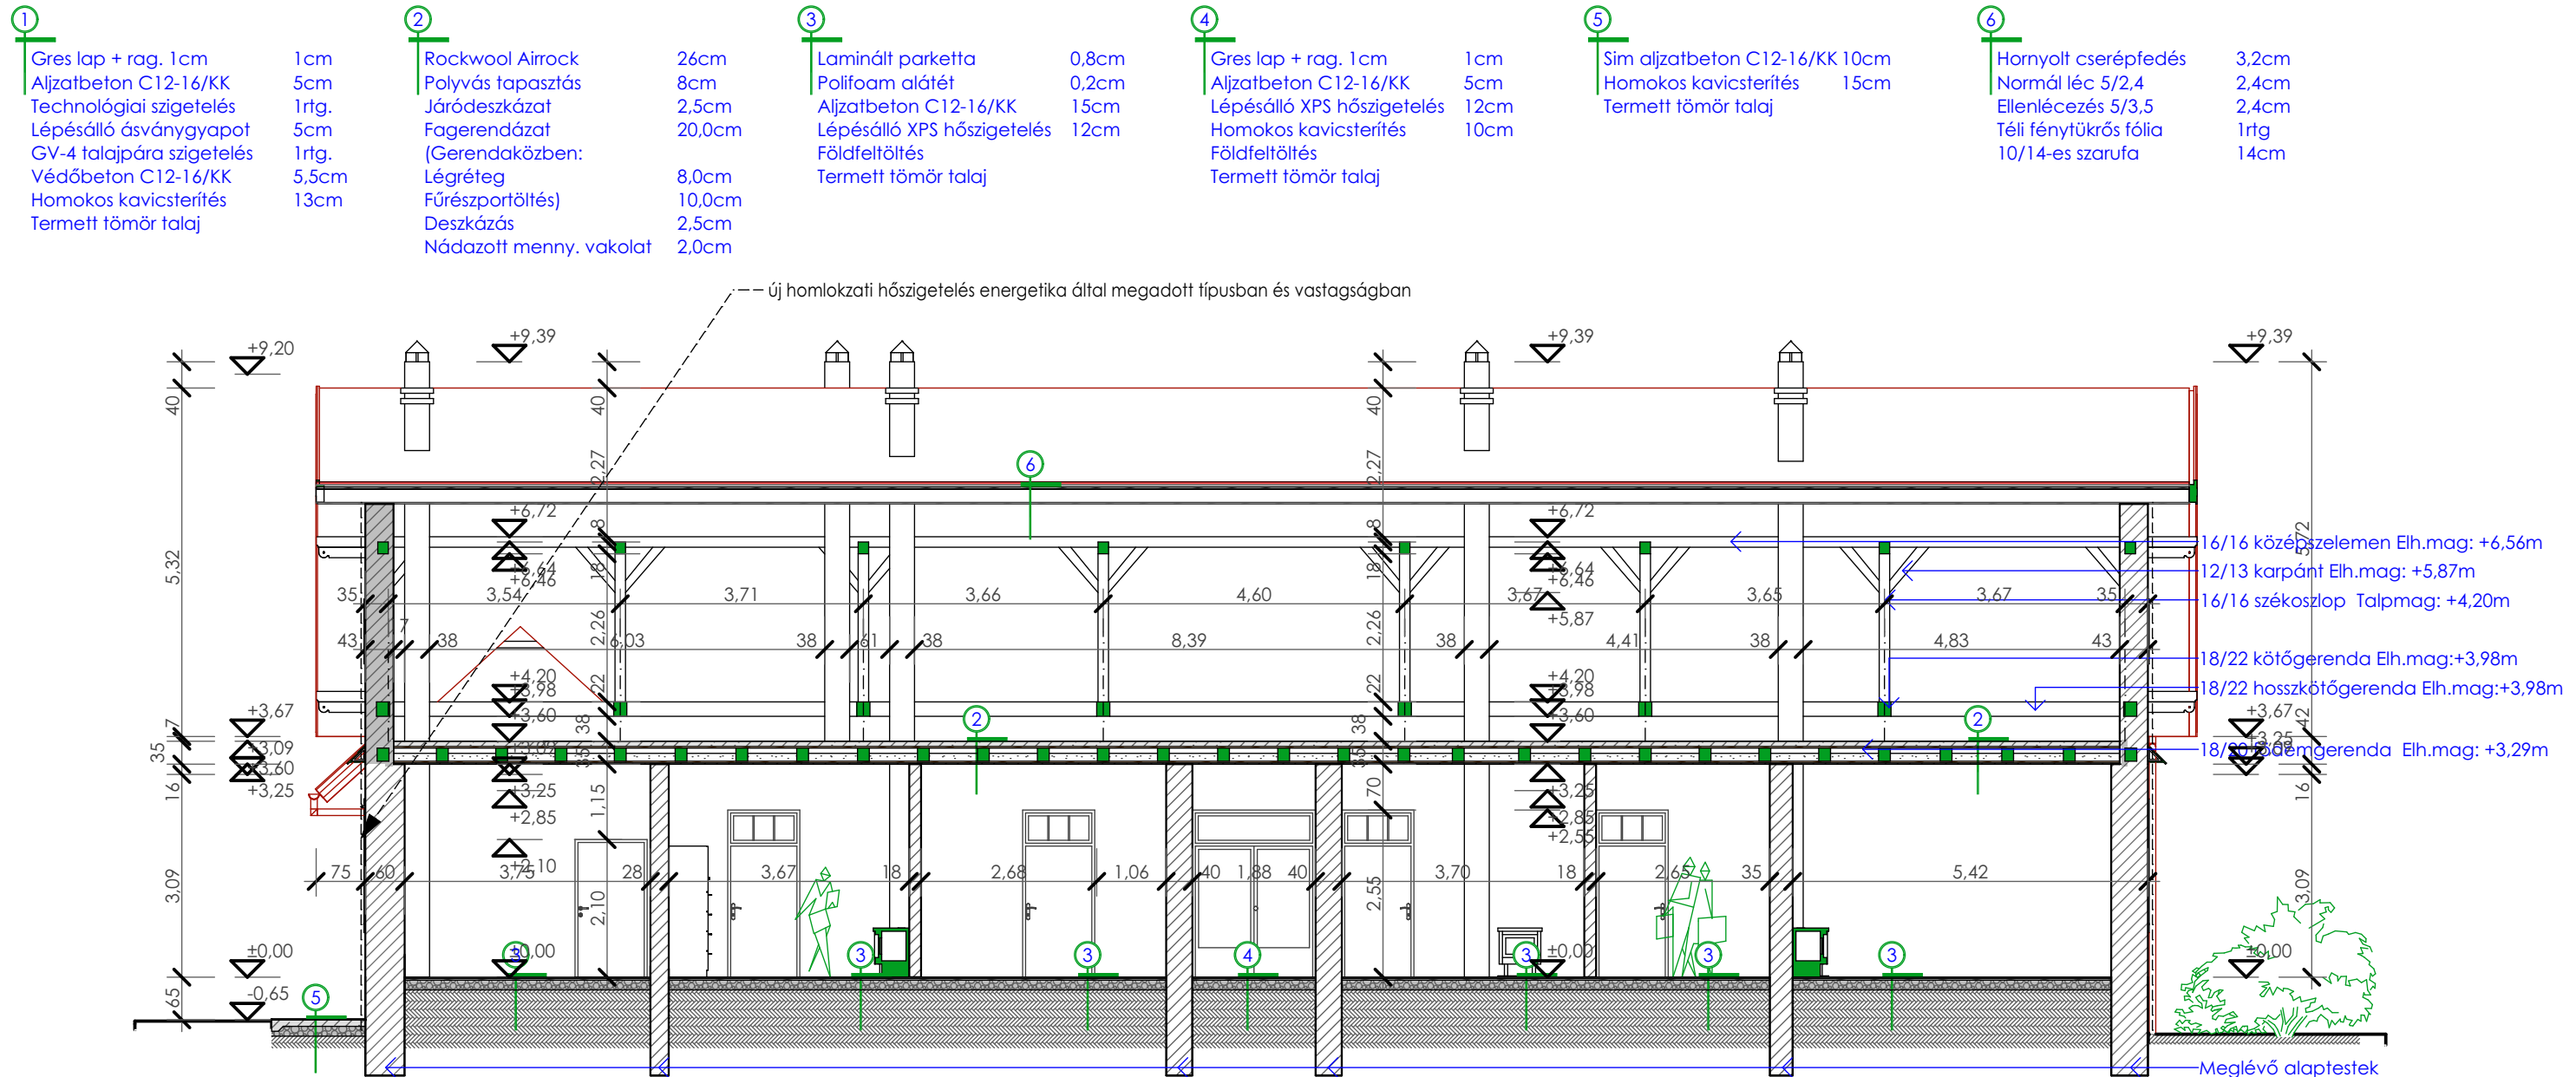


Készítette:	Építető:	Lépték:
	Felsőnyék Község Önkormányzata, H-7099 Felsőnyék, Kossuth u. 57. hsz.	M = 1:100
Ribányi József okl. építőmérnök E 2-17-0444	Tervezés helye:	Kelt:
	H-7099 Felsőnyék, Kossuth u. 57. hsz. 4. hrsz.	2016.04.14.
	Terv megnevezése:	Munkaszám:
	Polgármesteri hivatala felújítása	XVII-XVI.
	Terv típusa:	Rajzsám:
	Pályázati tervdokumentáció	 E12
	Rajz címe:	
	Módosított hosszmetset	

Módosított délkeleti homlokzat M=1:100

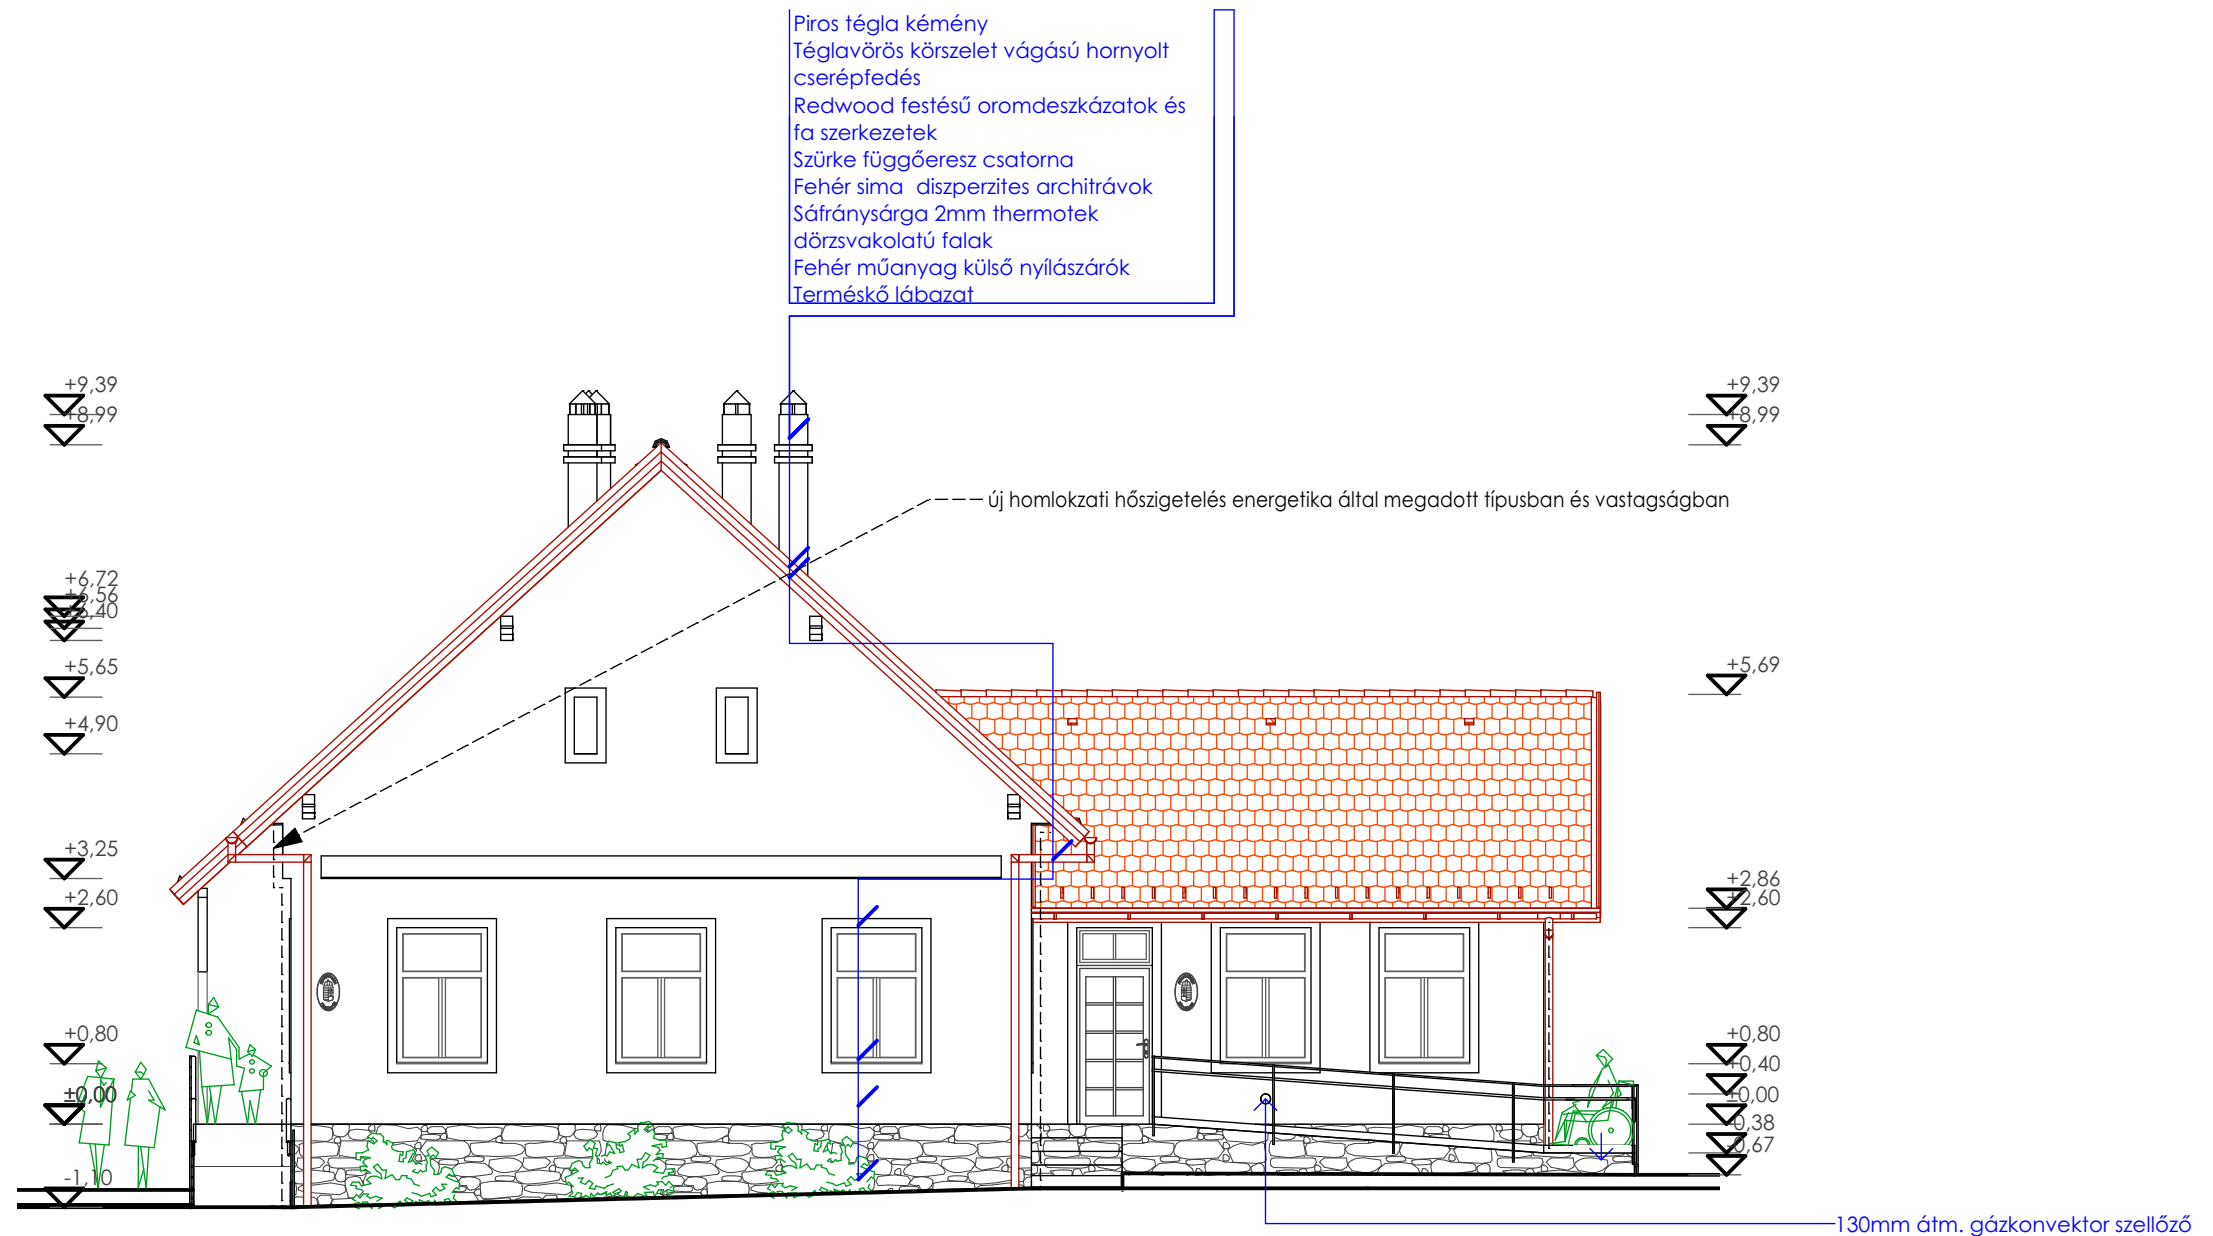

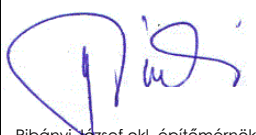Készítette:  Ribányi József okl. építőmérnök E 2-17-0444	Építtető:	Felsőnyék Község Önkormányzata, H-7099 Felsőnyék, Kossuth u. 57. hsz.	Lépték:	M = 1:100
	Tervezés helye:	H-7099 Felsőnyék, Kossuth u. 57. hsz. 4. hrsz.	Kelt:	2016.04.14.
	Terv megnevezése:	Polgármesteri hivatala felújítása	Munkaszám:	XVII-XVI.
	Terv típusa:	Pályázati tervdokumentáció	Rajzszám:	m E13
	Rajz címe:	Módosított délkeleti homlokzat		


Módosított délnyugati homlokzat M=1:100

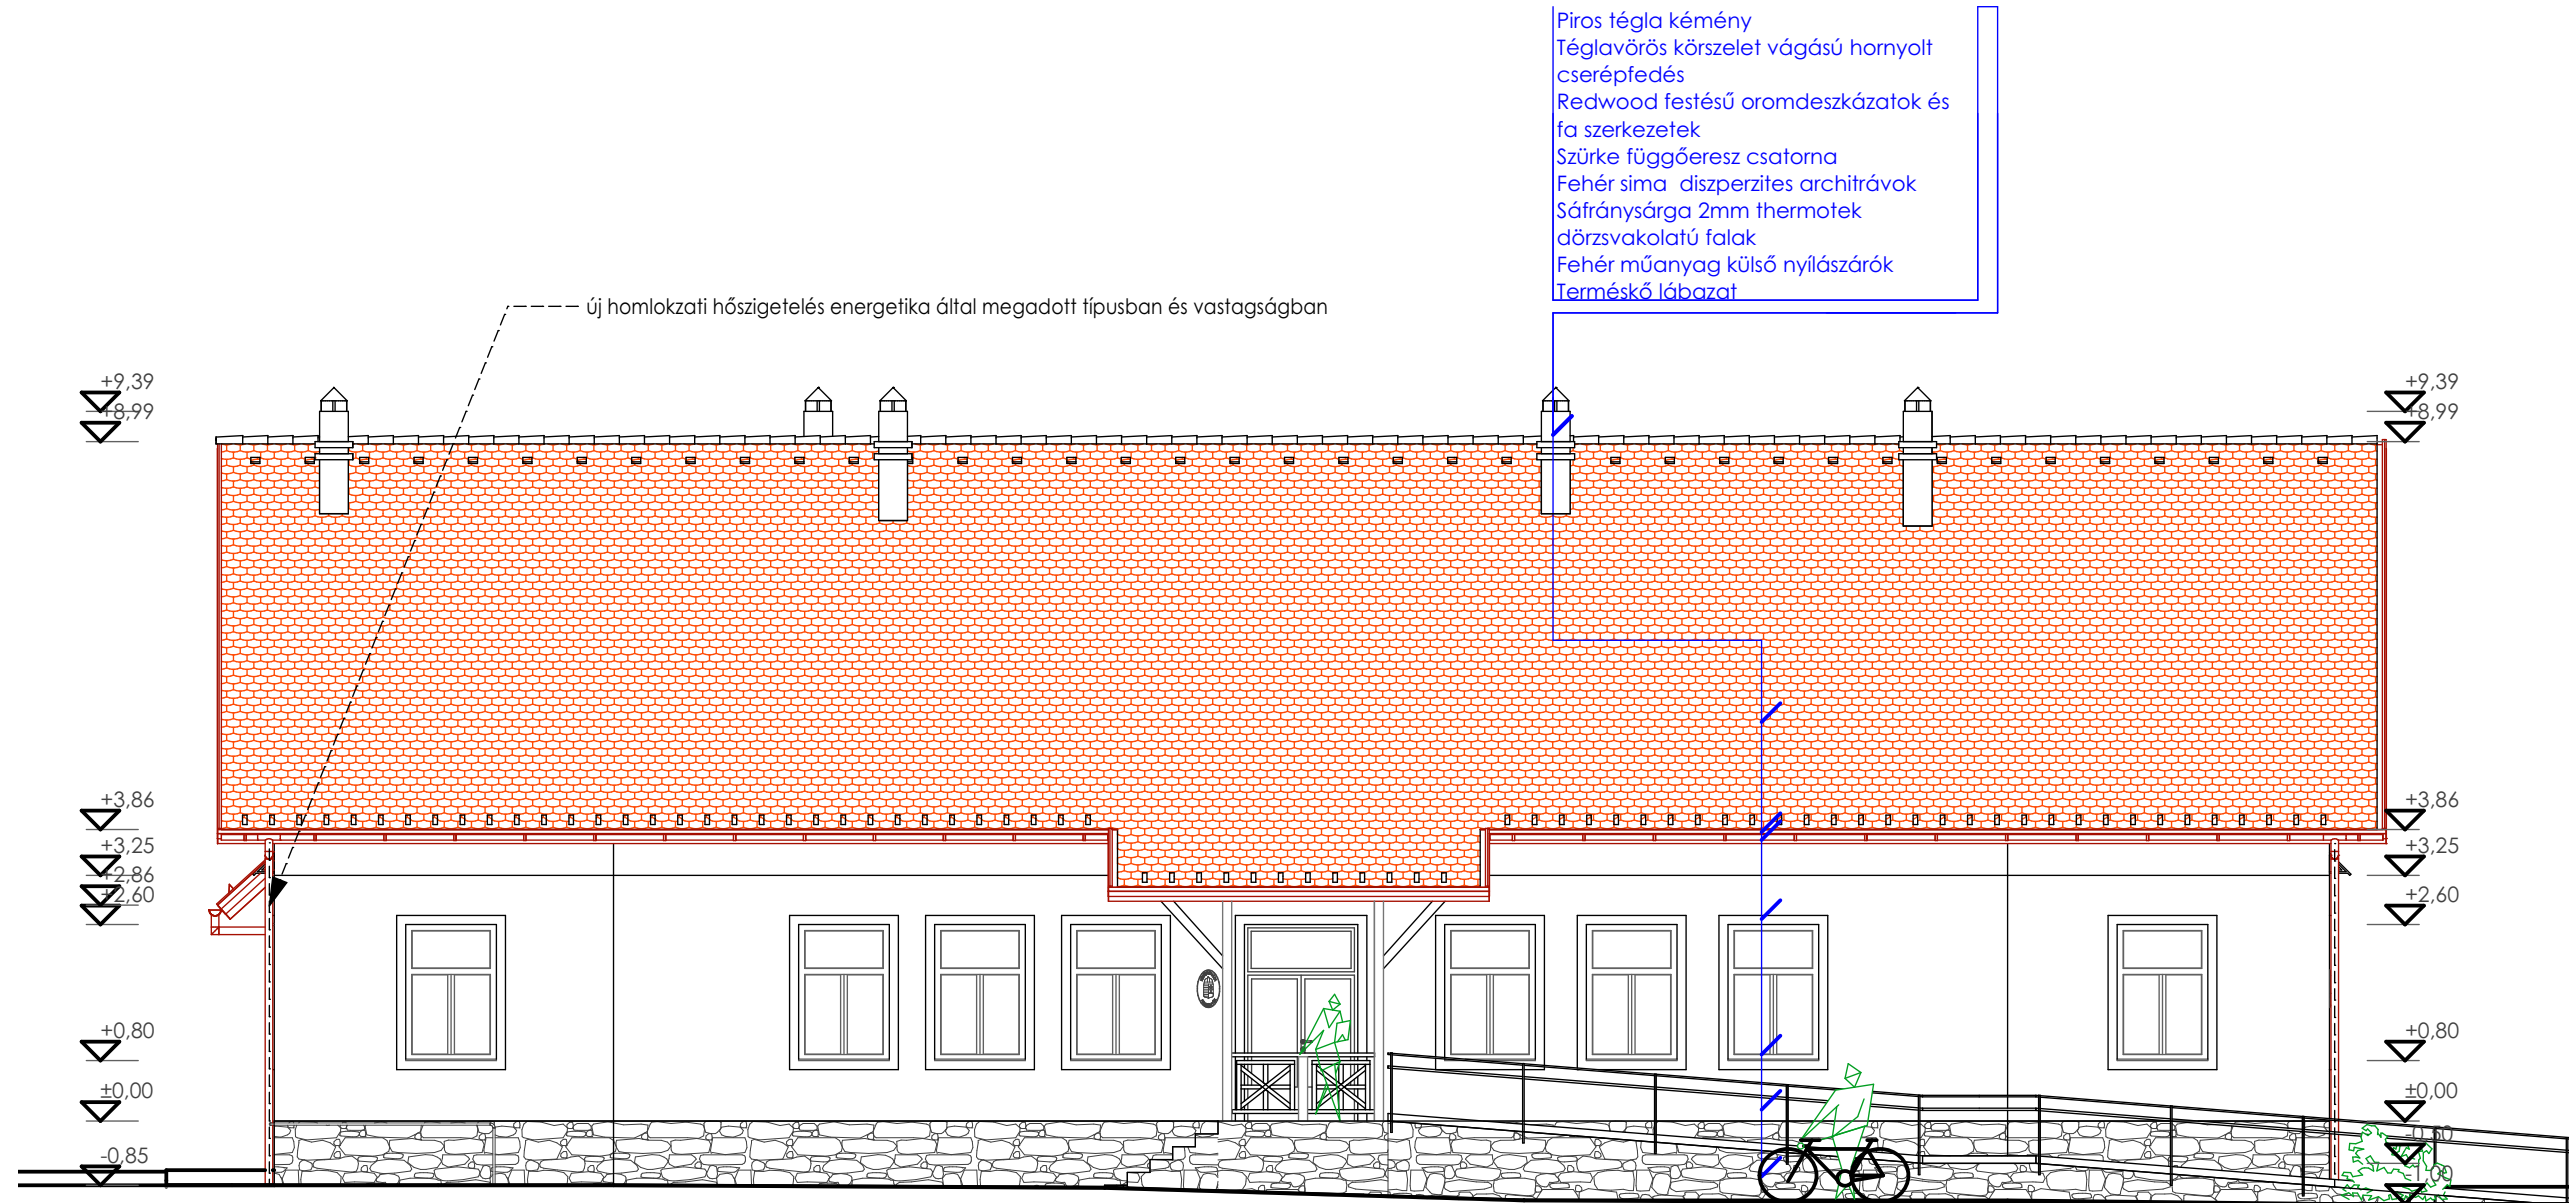

Készítette:	Építető:	Felsőnyék Község Önkormányzata, H-7099 Felsőnyék, Kossuth u. 57. hsz.	Lépték:	M = 1:100
	Tervezés helye:	H-7099 Felsőnyék, Kossuth u. 57. hsz. 4. hrsz.	Kelt:	2016.04.14.
	Terv megnevezése:	Polgármesteri hivatala felújítása	Munkaszám:	XVII-XVI.
	Terv típusa:	Pályázati tervdokumentáció	Rajzszám:	m E14
	Rajz címe:	Módosított délnyugati homlokzat		


[Signature]
Ribányi József okl. építőmérnök
E 2-17-0444

Módosított északnyugati homlokzat M=1:100

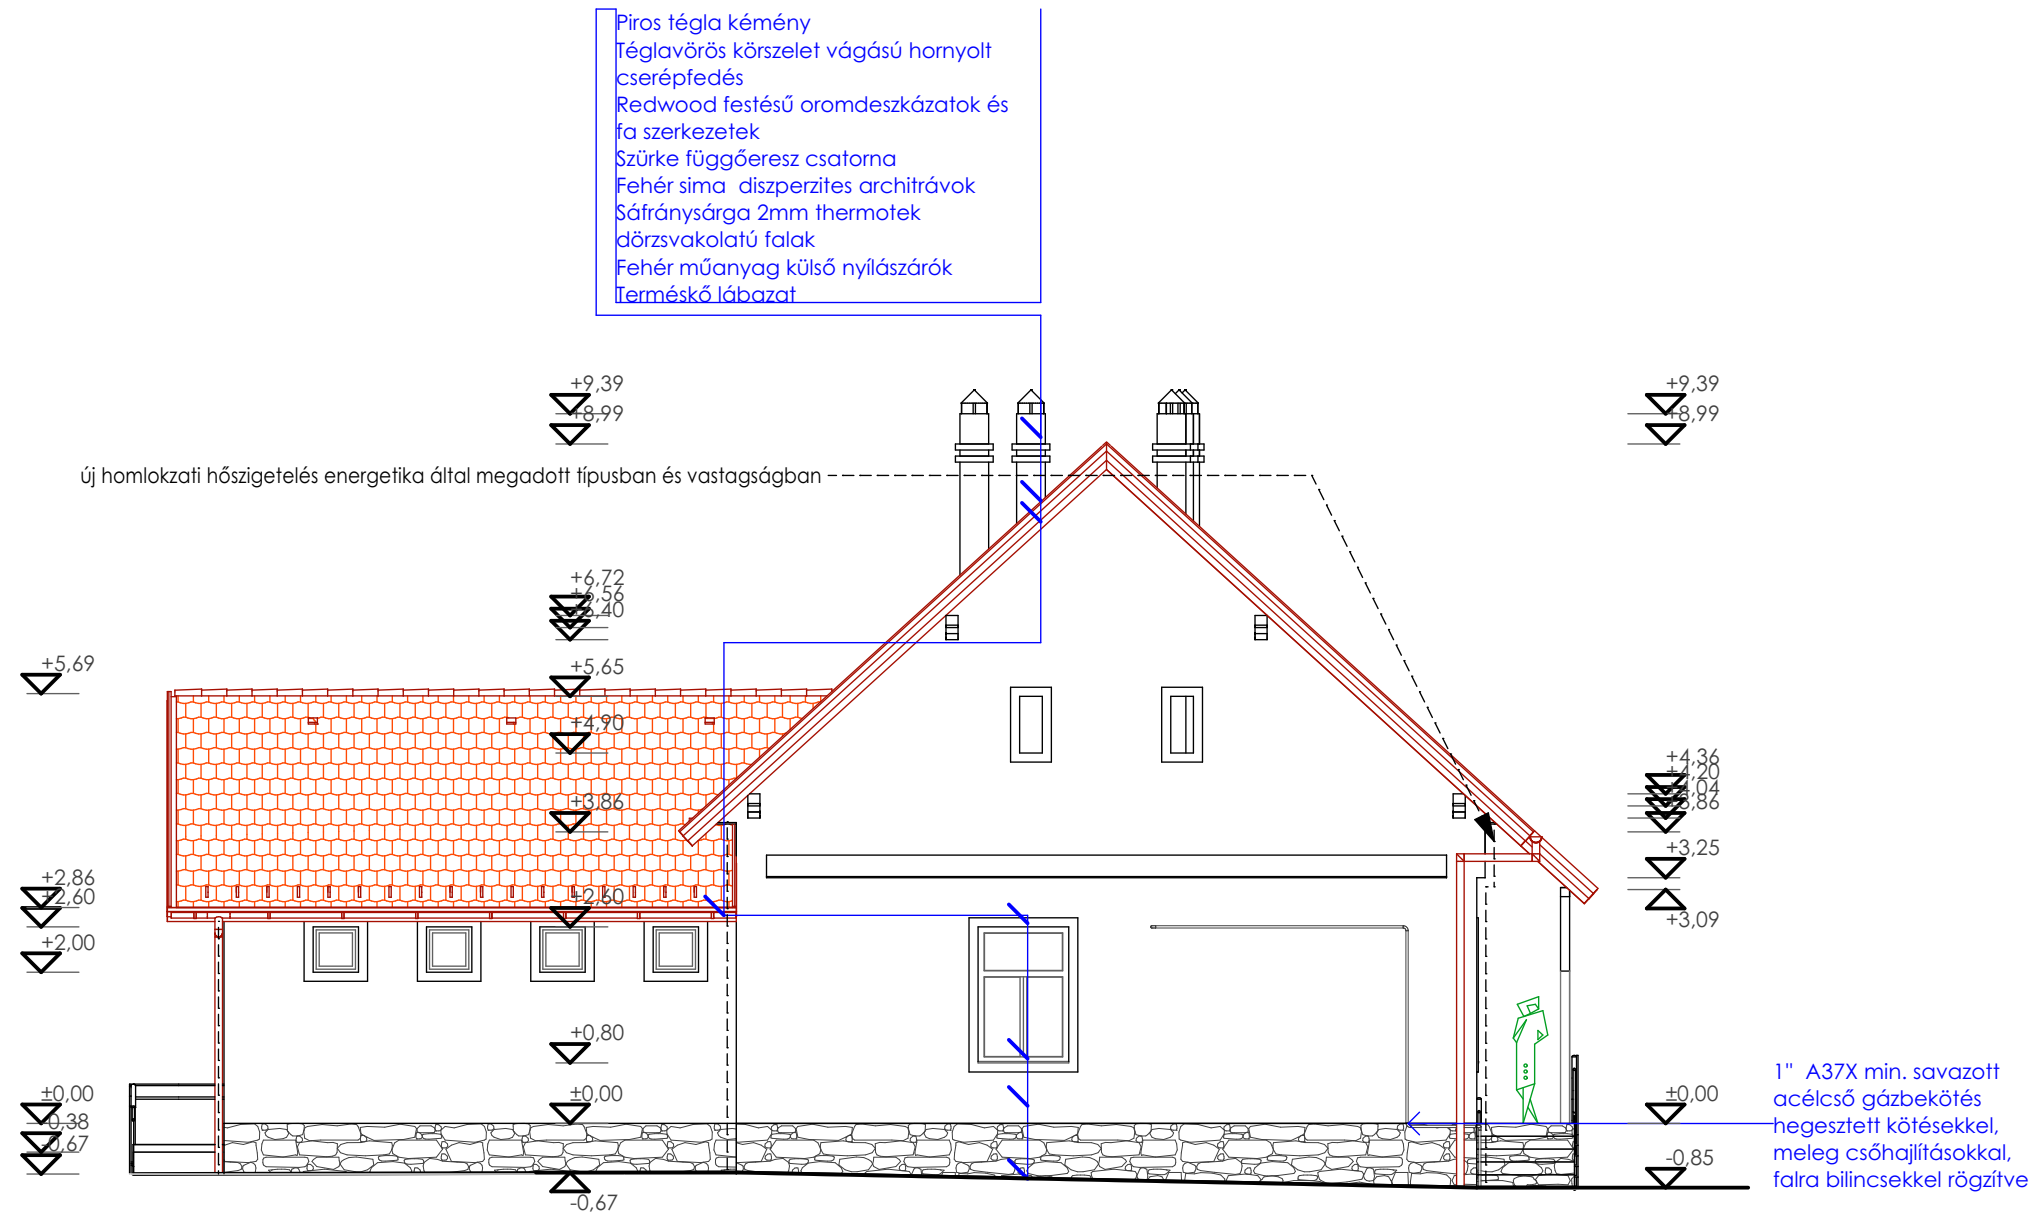

Készítette:  Ribányi József okl. építőmérnök E 2-17-0444	Építtető:	Felsőnyék Község Önkormányzata, H-7099 Felsőnyék, Kossuth u. 57. hsz.	Lépték:	M = 1:100
	Tervezés helye:	H-7099 Felsőnyék, Kossuth u. 57. hsz. 4. hrsz.	Kelt:	2016.04.14.
	Terv megnevezése:	Polgármesteri hivatala felújítása	Munkaszám:	XVII-XVI.
	Terv típusa:	Pályázati tervdokumentáció	Rajzszám:	 E15
	Rajz címe:	Módosított északnyugati homlokzat		

Módosított északkeleti homlokzat M=1:100

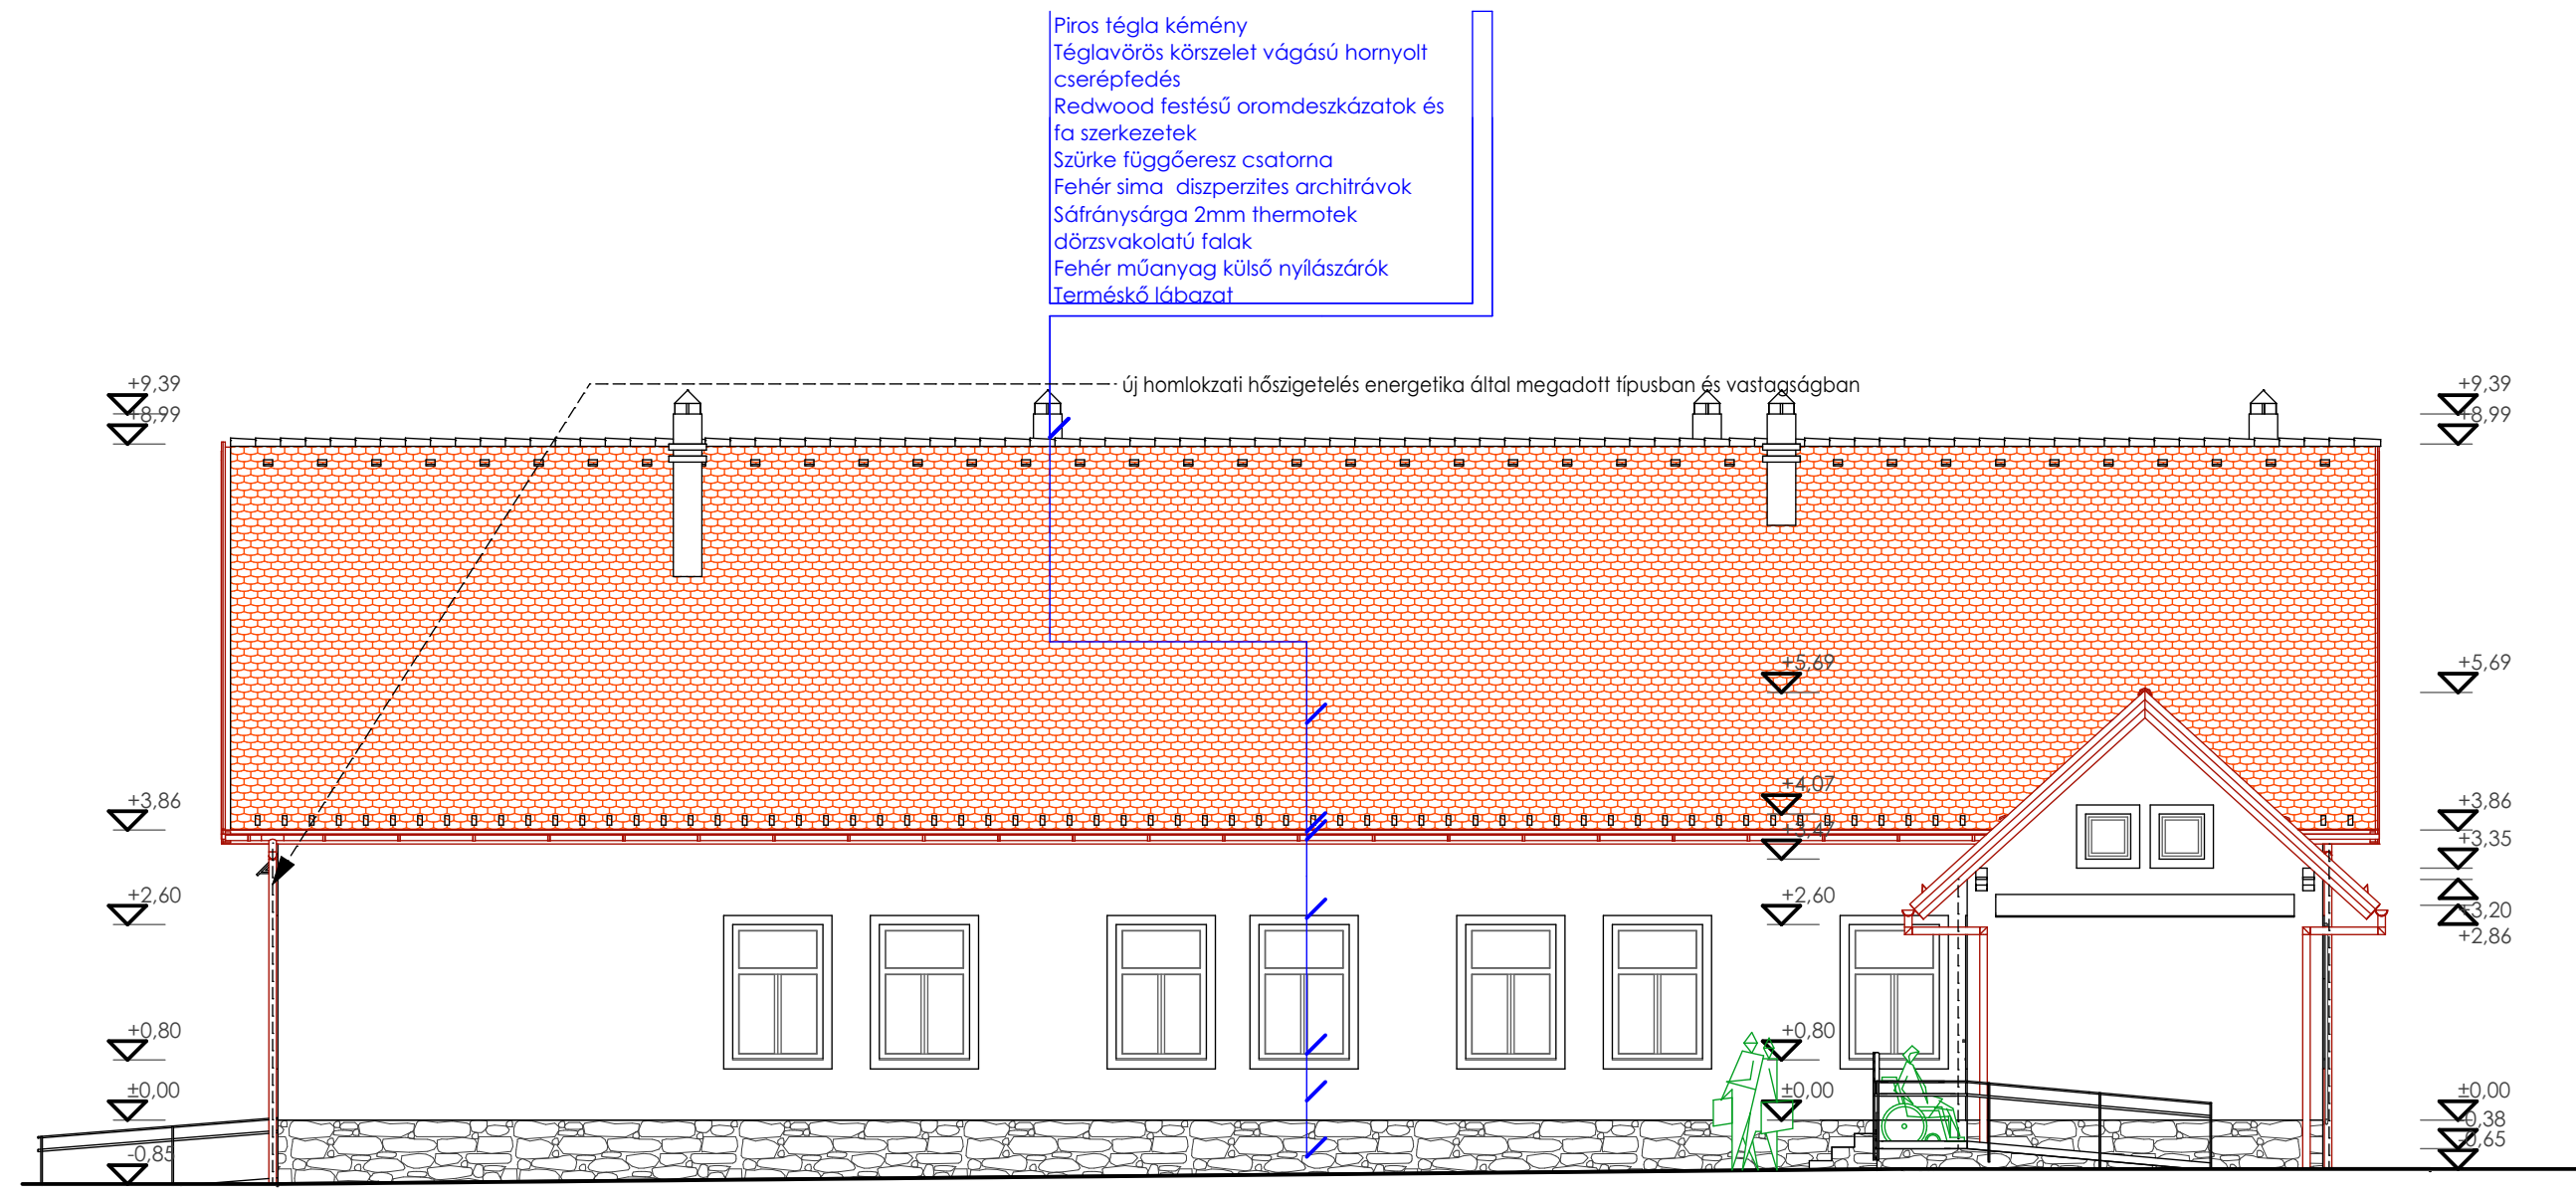

Készítette:  Ribányi József okl. építőmérnök E 2-17-0444	Építtető:	Felsőnyék Község Önkormányzata, H-7099 Felsőnyék, Kossuth u. 57. hsz.	Lépték:	M = 1:100
	Tervezés helye:	H-7099 Felsőnyék, Kossuth u. 57. hsz. 4. hrsz.	Kelt:	2016.04.14.
	Terv megnevezése:	Polgármesteri hivatala felújítása	Munkaszám:	XVII-XVI.
	Terv típusa:	Pályázati tervdokumentáció	Rajzszám:	m E16
	Rajz címe:	Módosított északkeleti homlokzat		