



RIBÁNYI MÉRNÖKI IRODA

Építészeti és Erőtan tervezés, Generálkivitelezés

Tel/fax: 74-471-561; 30-560-4359; 30-9472-582

Cím: Ribányi Kft H-7090 Tamási Béke u. 21.

Web: www.ribanyi.hu, info@ribanyi.hu

Módosított alaprajz M=1:100

Padlószint magassága: ±0,00m


Rendezett terep szintje: -0,45m

Gerincmagasság: +7,14

Épület bruttó alapterülete: 161,40 m²

Épület nettó alapterülete: 129,51 m²


Épület nettó külső területe: 10,74 m²

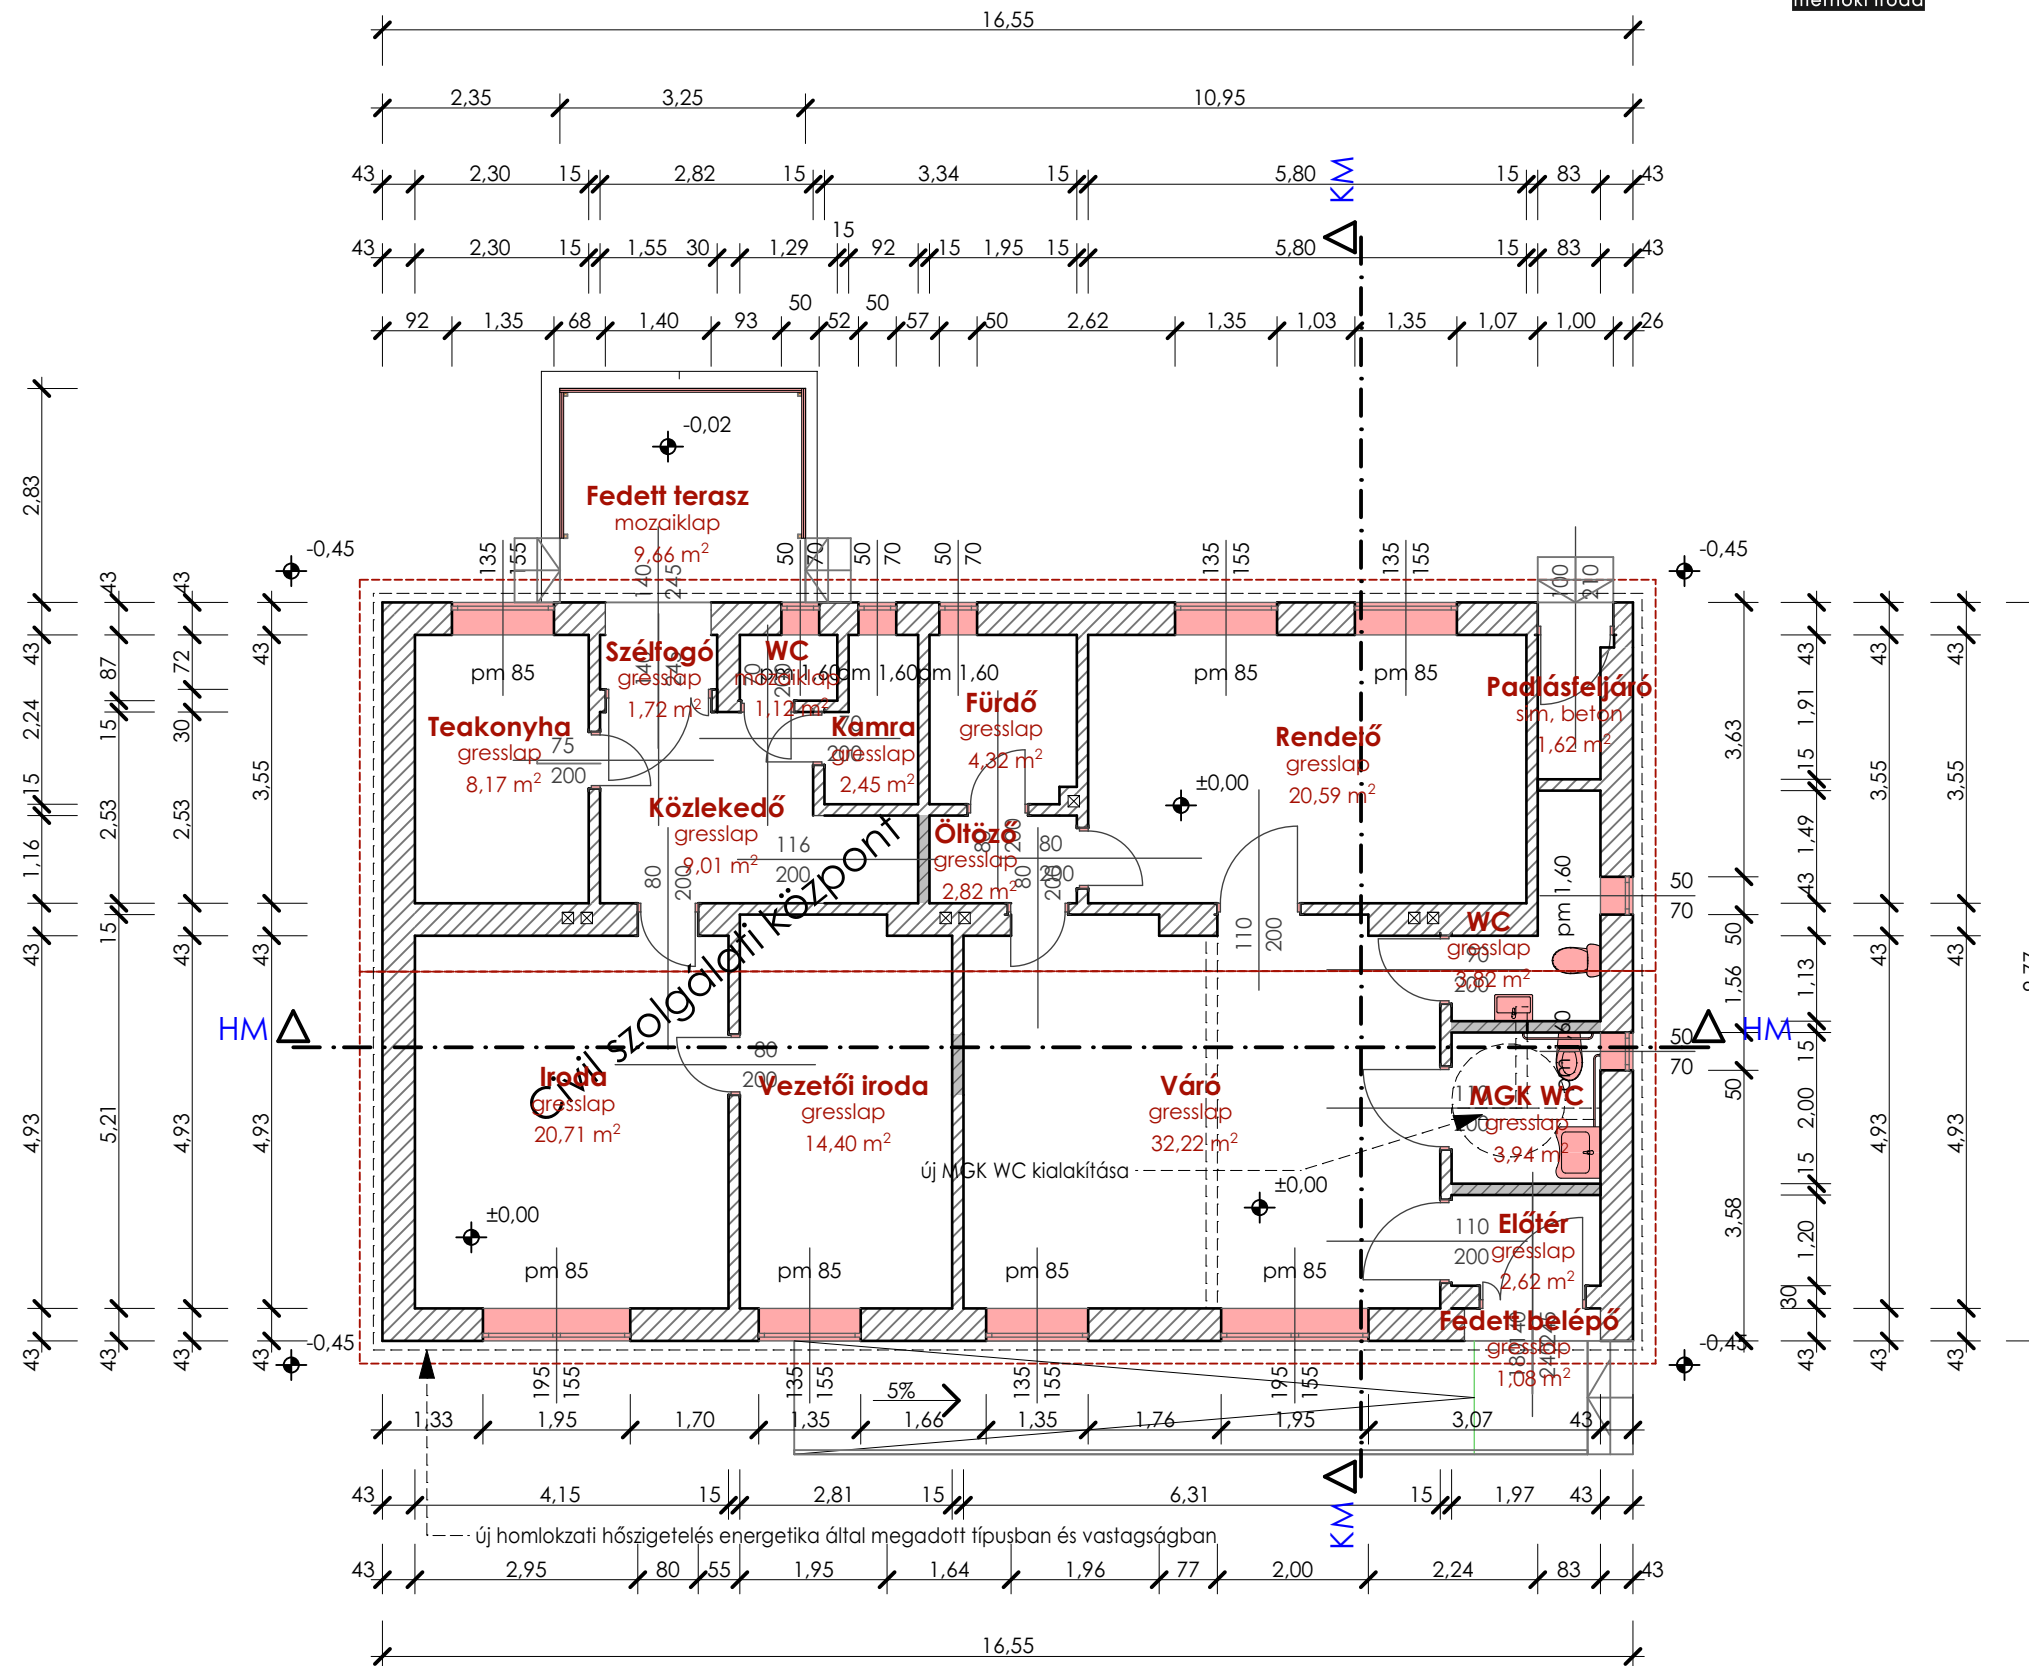


Készítette:	Építész:	Lépték:
	Felsőnyékért Közalapítvány H-7099 Felsőnyék, Kossuth u. 57. hsz.	M = 1:100
	Tervezés helye:	Kelt:
	H-7099 Felsőnyék, Béke u 2. hsz. 66. hrsz.	2016.03.25.
	Terv megnevezése:	Munkaszám:
	Orvosi rendelő felújítása	XVIII-XVI.
	Terv típusa:	Rajkszám:
	Pályázati tervdokumentáció	E08
	Rajz címe:	Módosított alaprajz


Módosított keresztmetszet M=1:100


①	Hornyolt cserépfedés Normál lécs 5/2,4 Szarufa	3,2cm 2,4cm 15,0cm
②	Rockwool Airrock Salakbeton Salakfeltöltés GM 60-44 + BH100 földem Vakolat	26,0cm 5,0cm 25,0cm 4,0cm 1,5cm
③	Gresslap burkolat Aljzatbeton Hőszigetelés XPS Homokos kavicssterítés Földfeltöltés Termett tömör talaj	2,0cm 5,0cm 12,0cm 10,0cm
④	Sim. aljzatbeton Homokos kavicssterítés Termett tömör talaj	10,0cm 15,0cm

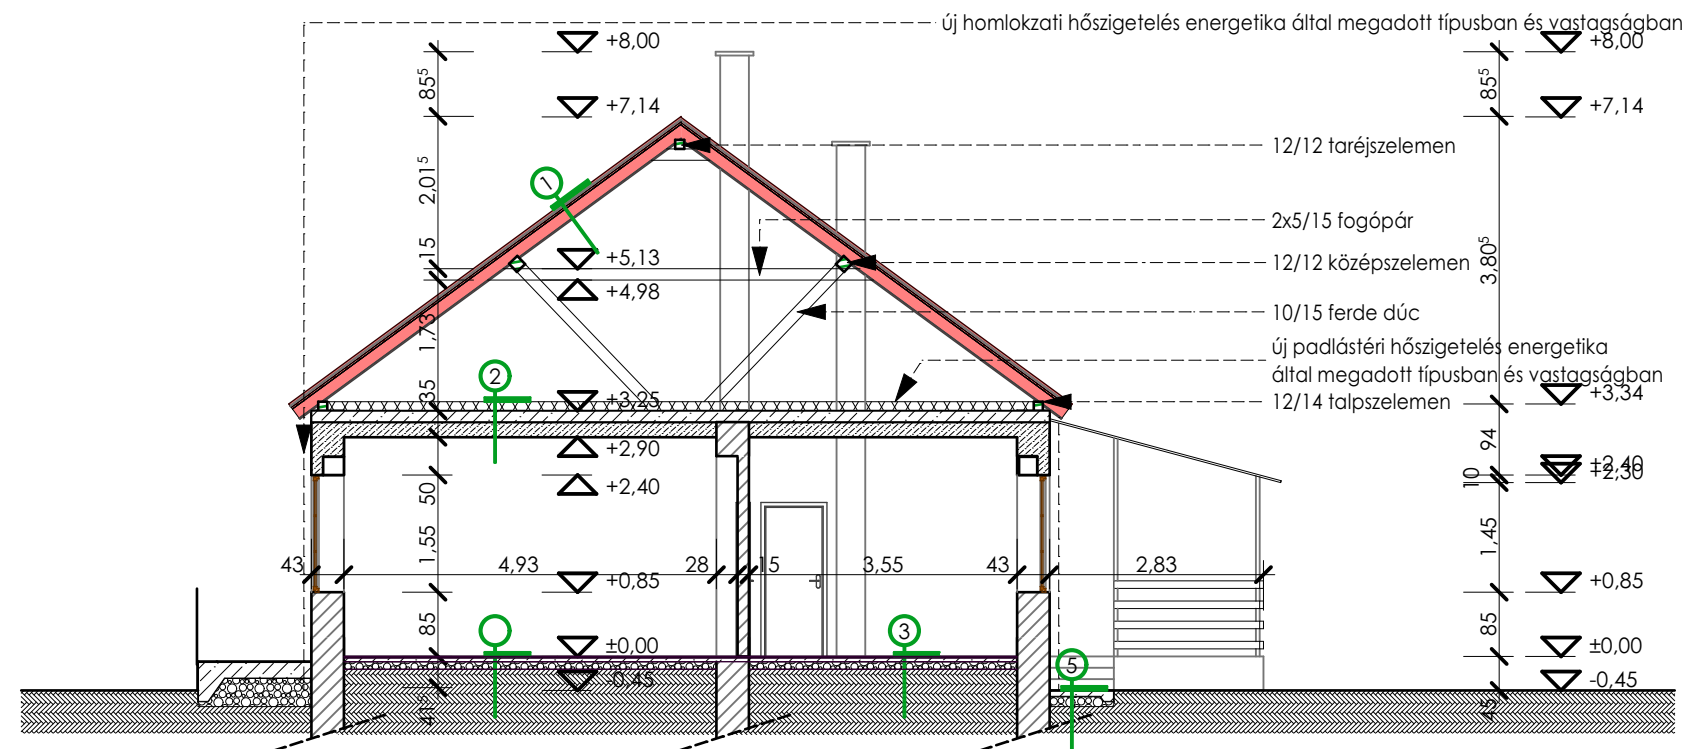

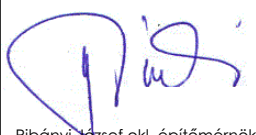
Készítette:	Építész:	Lépték:
	Felsőnyékért Közalapítvány H-7099 Felsőnyék, Kossuth u. 57. hsz.	M = 1:100
Ribányi József okl. építőmérnök E 2-17-0444	Tervezés helye:	Kelt: 2016.03.25.
	H-7099 Felsőnyék, Béke u 2. hsz. 66. hrsz.	Munkaszám: XVIII-XVI.
	Terv megnevezése:	Rajzsám:
	Orvosi rendelő felújítása	 E09
	Terv típusa:	
	Pályázati tervdokumentáció	
	Rajz címe:	
	Módosított keresztmetszet	


Módosított hosszmetset M=1:100

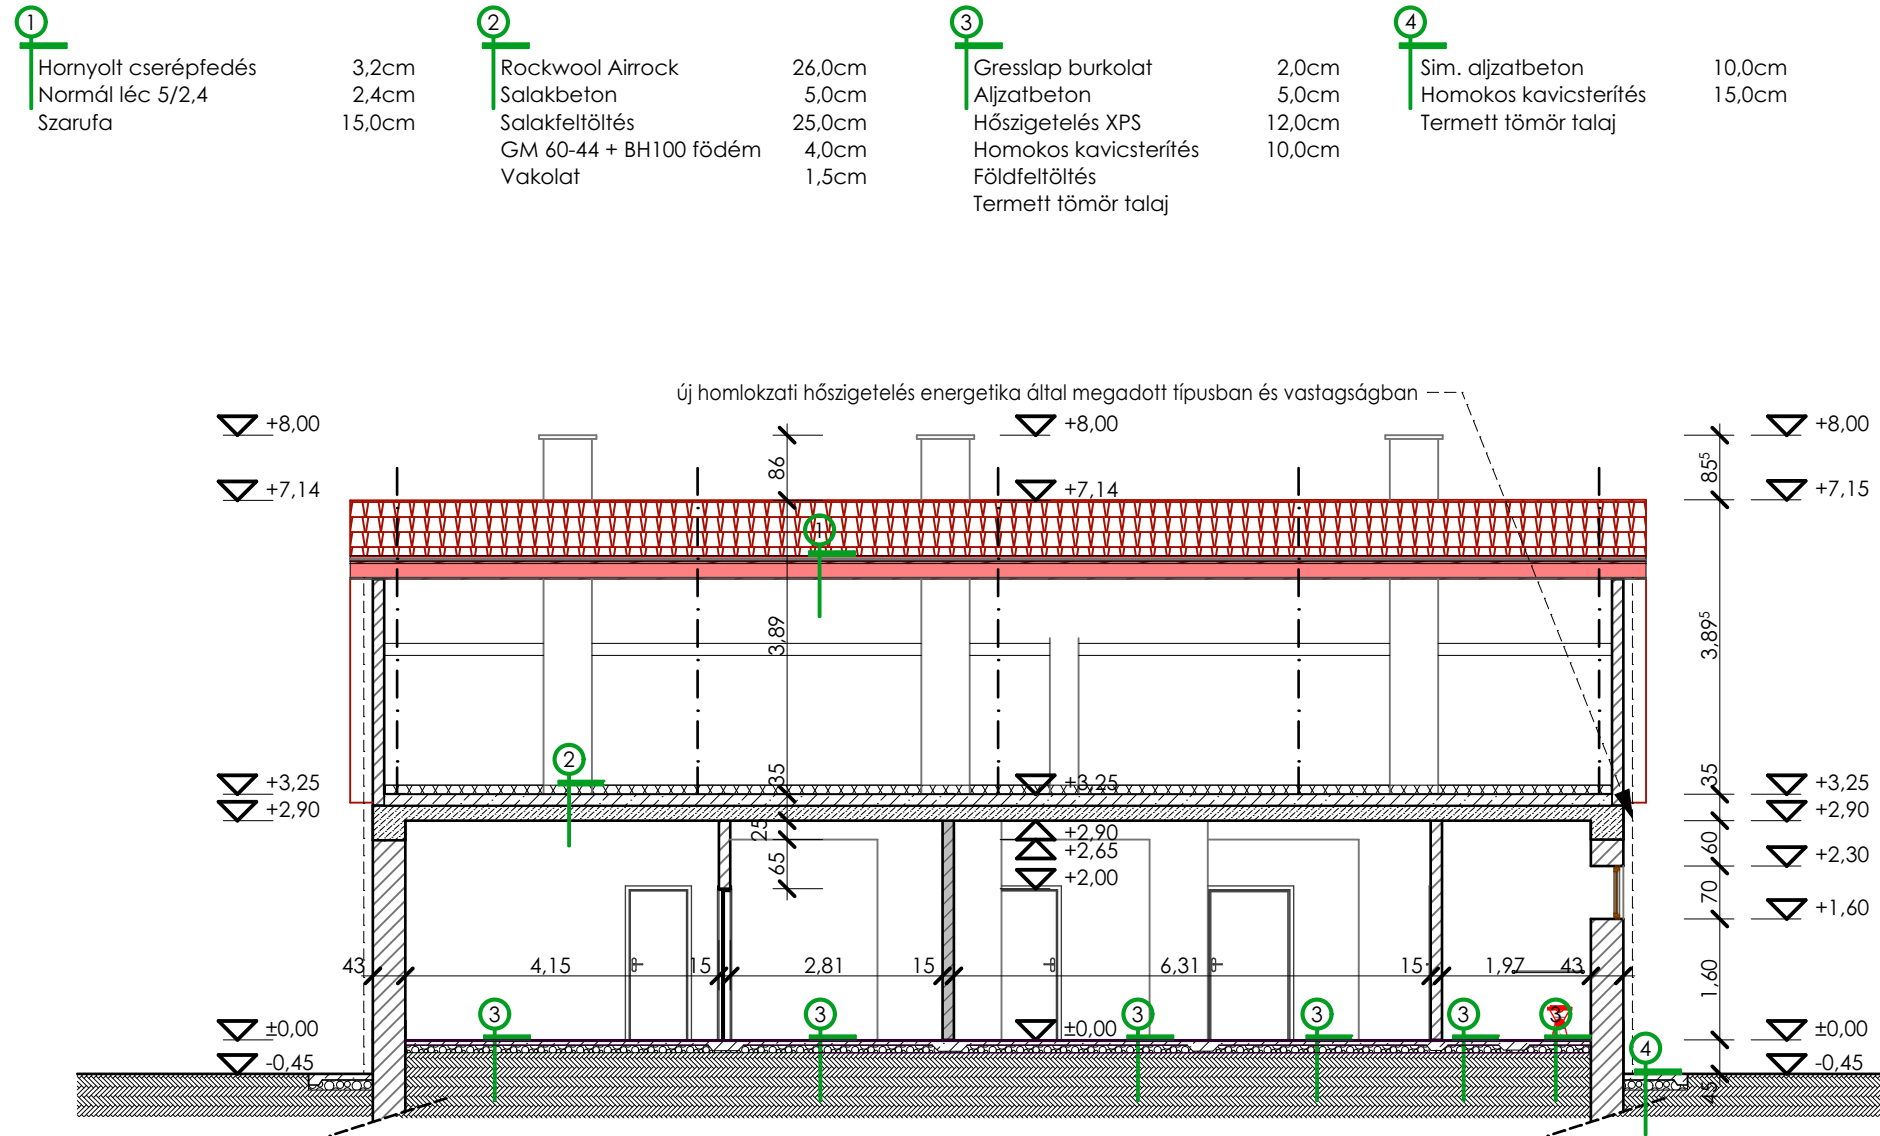

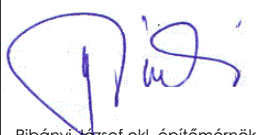Készítette:	Építész:	Lépték:
	Felsőnyékért Közalapítvány H-7099 Felsőnyék, Kossuth u. 57. hsz.	M = 1:100
Ribányi József okl. építőmérnök E 2-17-0444	Tervezés helye:	Kelt: 2016.03.25.
	H-7099 Felsőnyék, Béke u 2. hsz. 66. hrsz.	Munkaszám: XVIII-XVI.
	Terv megnevezése:	Rajzsám:
	Orvosi rendelő felújítása	 E10
	Terv típusa:	
	Pályázati tervdokumentáció	
	Rajz címe:	
	Módosított hosszmetset	


Módosított keleti homlokzat M=1:100

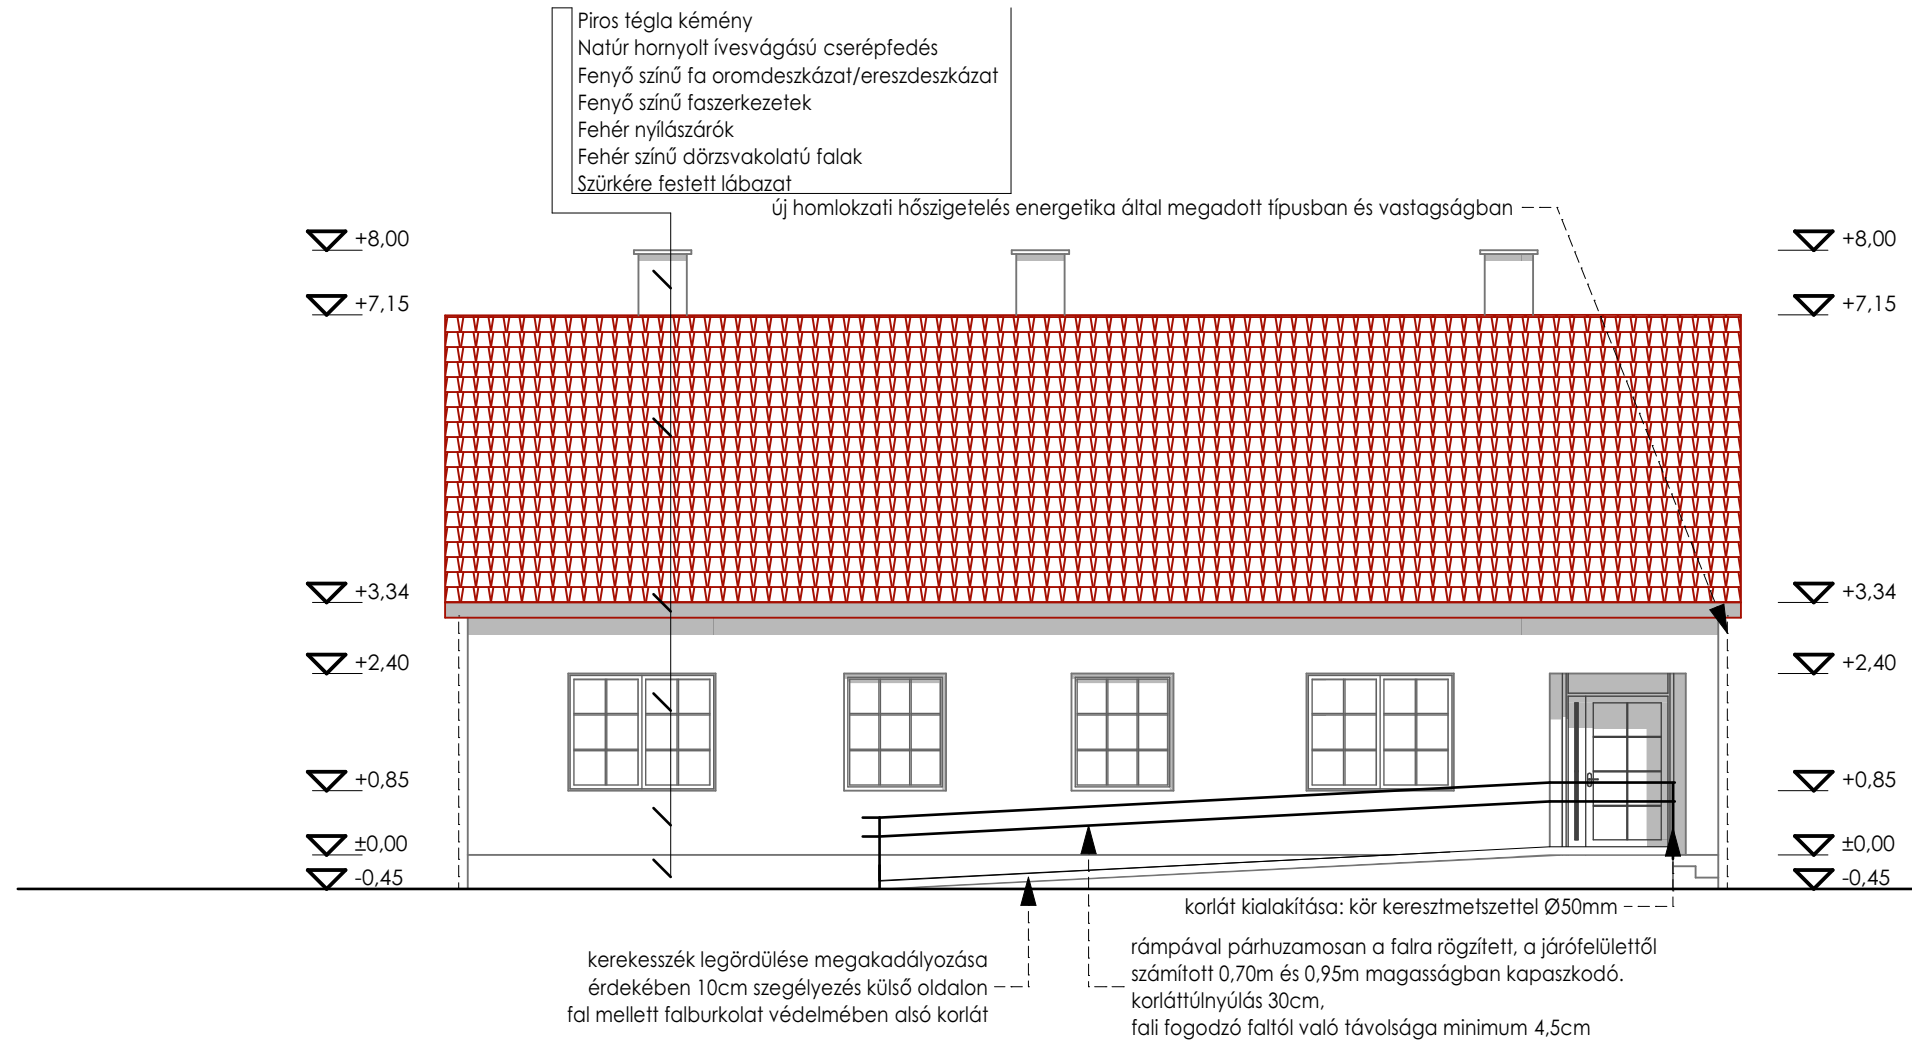


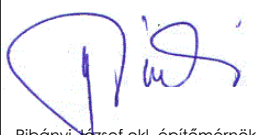Készítette:	Építész:	Lépték:
	Felsőnyékért Közalapítvány H-7099 Felsőnyék, Kossuth u. 57. hsz.	M = 1:100
Ribányi József okl. építőmérnök E 2-17-0444	Tervezés helye:	Kelt: 2016.03.25.
	H-7099 Felsőnyék, Béke u 2. hsz. 66. hrsz.	Munkaszám: XVIII-XVI.
	Terv megnevezése:	Rajzsám:  E11
	Terv típusa:	
	Pályázati tervdokumentáció	
	Módosított keleti homlokzat	




Módosított déli homlokzat M=1:100

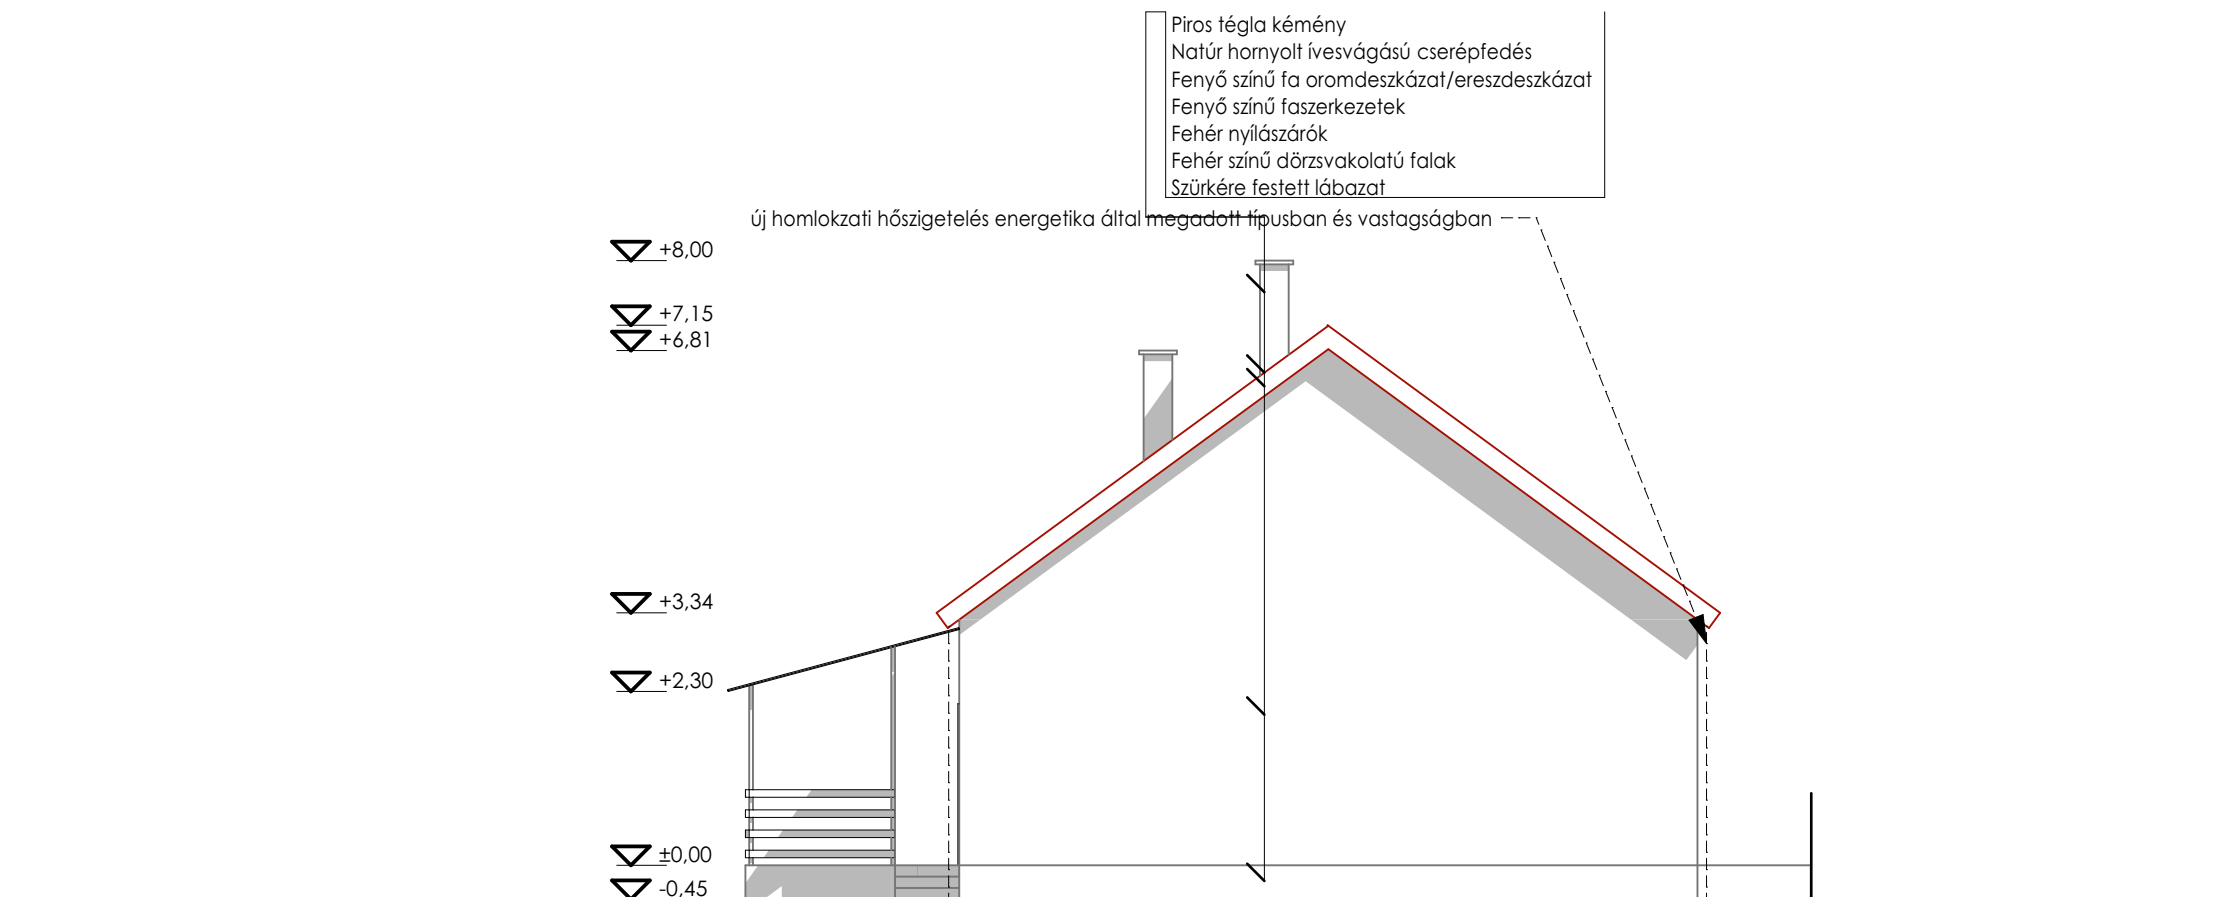


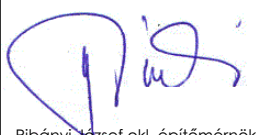Készítette:	Építész:	Lépték:
	Felsőnyékért Közalapítvány H-7099 Felsőnyék, Kossuth u. 57. hsz.	M = 1:100
Ribányi József okl. építőmérnök E 2-17-0444	Tervezés helye:	Kelt: 2016.03.25.
	H-7099 Felsőnyék, Béke u 2. hsz. 66. hrsz.	Munkaszám: XVIII-XVI.
	Terv megnevezése:	Rajzsám:
	Orvosi rendelő felújítása	 E12
	Terv típusa:	
	Pályázati tervdokumentáció	
	Rajz címe:	
	Módosított déli homlokzat	





Módosított nyugati homlokzat M=1:100

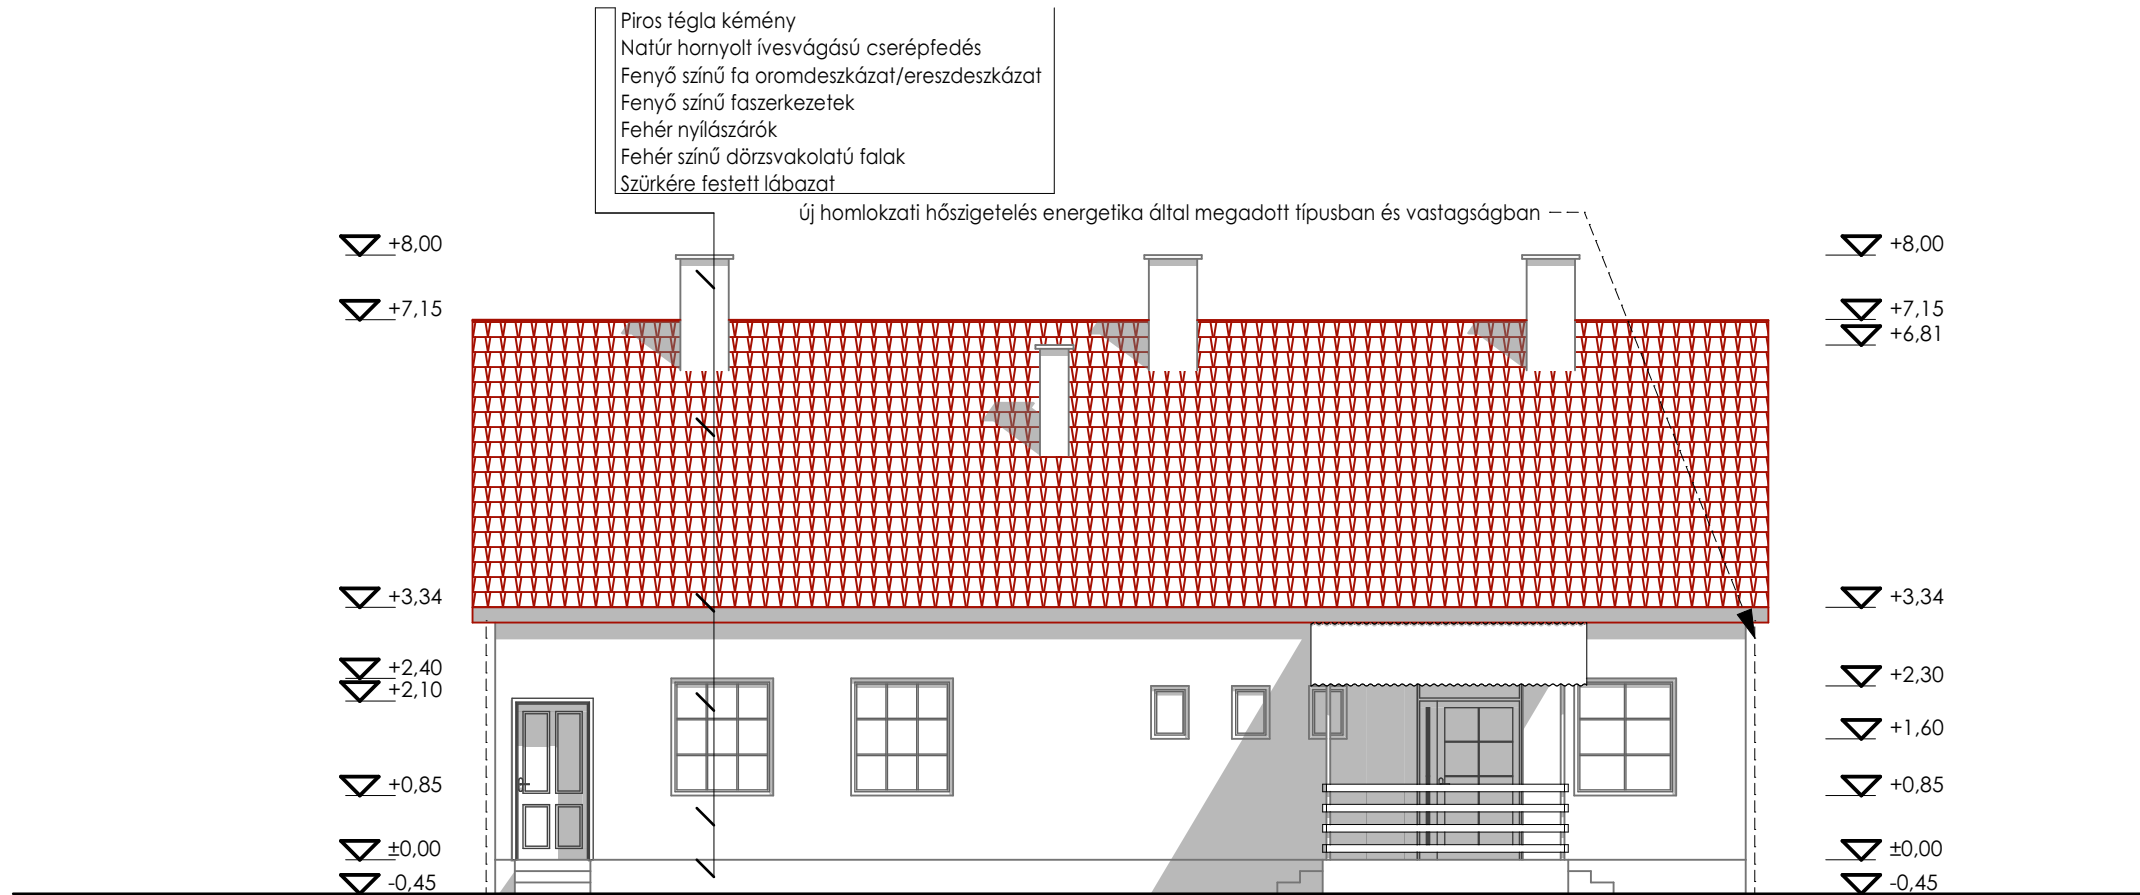

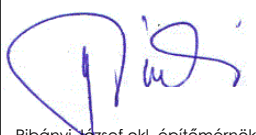Készítette:	Építész:	Lépték:
	Felsőnyékért Közalapítvány H-7099 Felsőnyék, Kossuth u. 57. hsz.	M = 1:100
Ribányi József okl. építőmérnök E 2-17-0444	Tervezés helye:	Kelt: 2016.03.25.
	H-7099 Felsőnyék, Béke u 2. hsz. 66. hrsz.	Munkaszám: XVIII-XVI.
	Terv megnevezése:	Rajzsám:
	Orvosi rendelő felújítása	 E13
	Terv típusa:	
	Pályázati tervdokumentáció	
	Rajz címe:	
	Módosított nyugati homlokzat	

Módosított északi homlokzat M=1:100

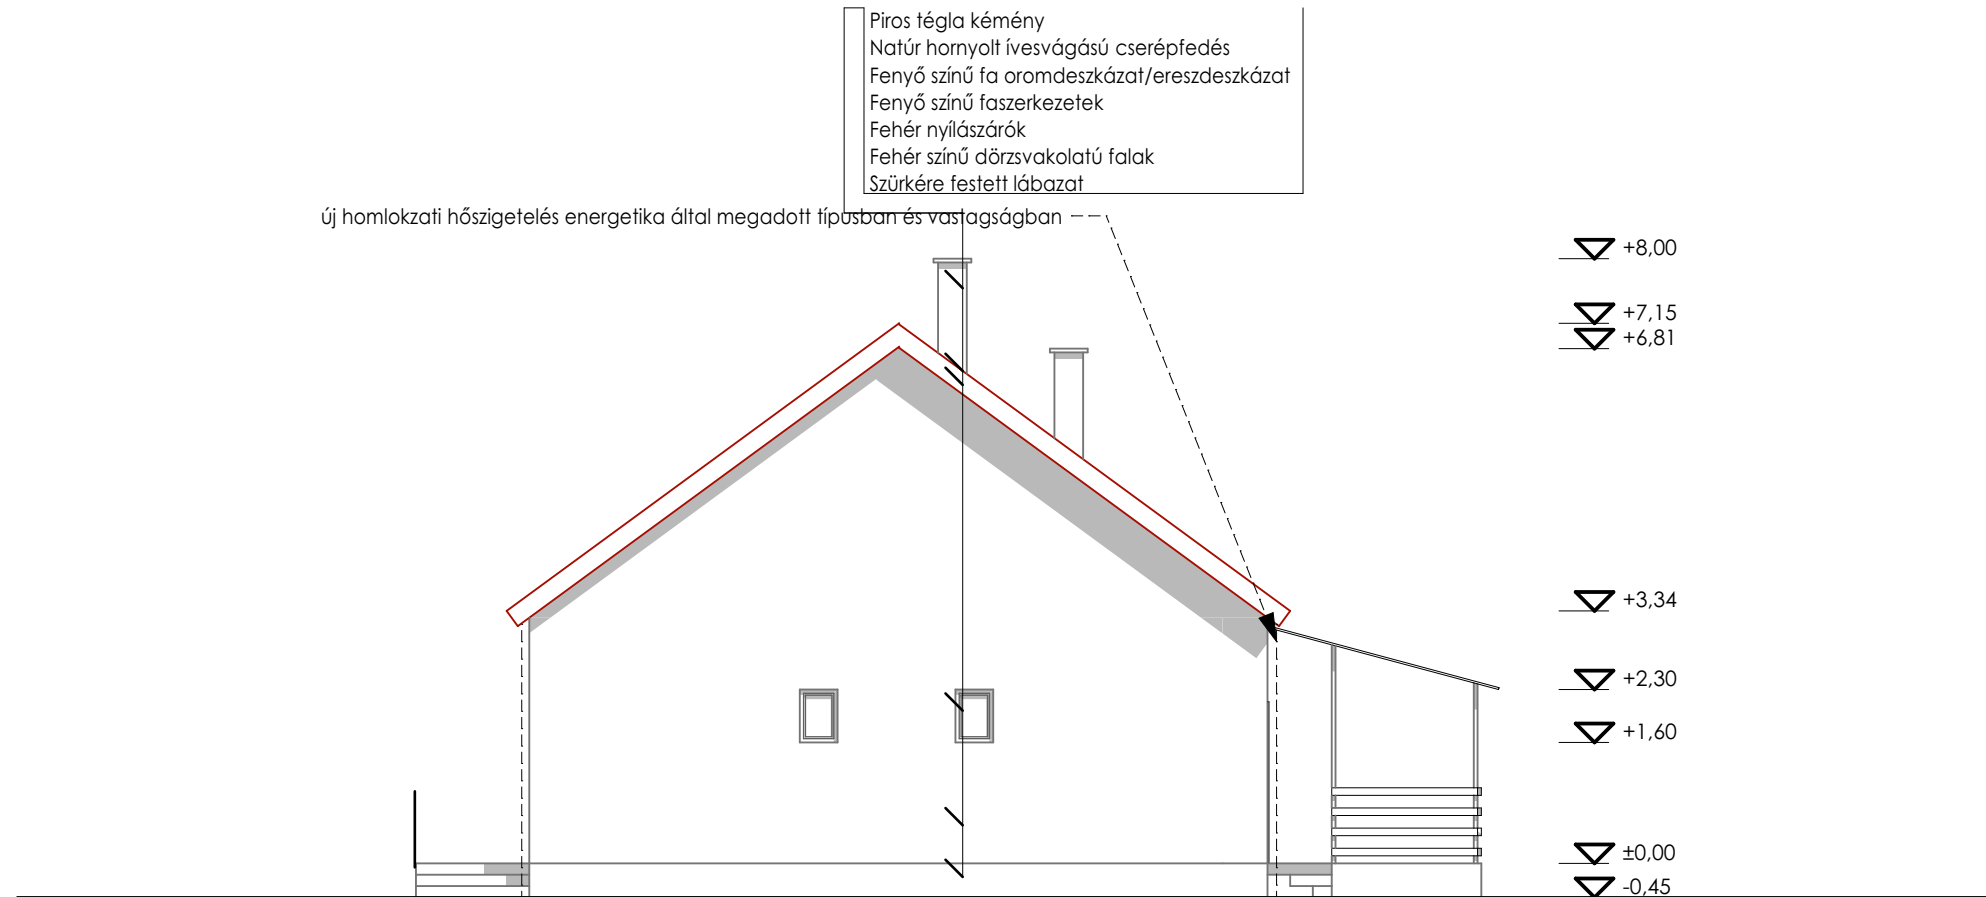

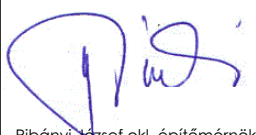Készítette:	Építész:	Lépték:
	Felsőnyékért Közalapítvány H-7099 Felsőnyék, Kossuth u. 57. hsz.	M = 1:100
Ribányi József okl. építőmérnök E 2-17-0444	Tervezés helye:	Kelt: 2016.03.25.
	H-7099 Felsőnyék, Béke u 2. hsz. 66. hrsz.	Munkaszám: XVIII-XVI.
	Terv megnevezése:	Rajzsám:
	Orvosi rendelő felújítása	 E14
	Terv típusa:	
	Pályázati tervdokumentáció	
	Rajz címe:	
	Módosított északi homlokzat	