



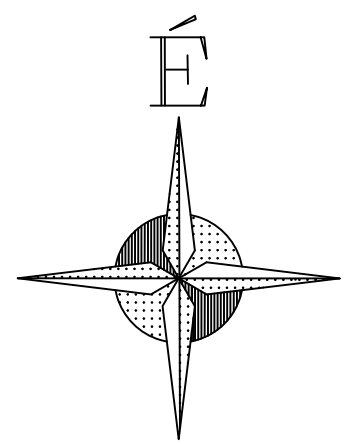

FELSŐNYÉK

Külterület

M=1:10000

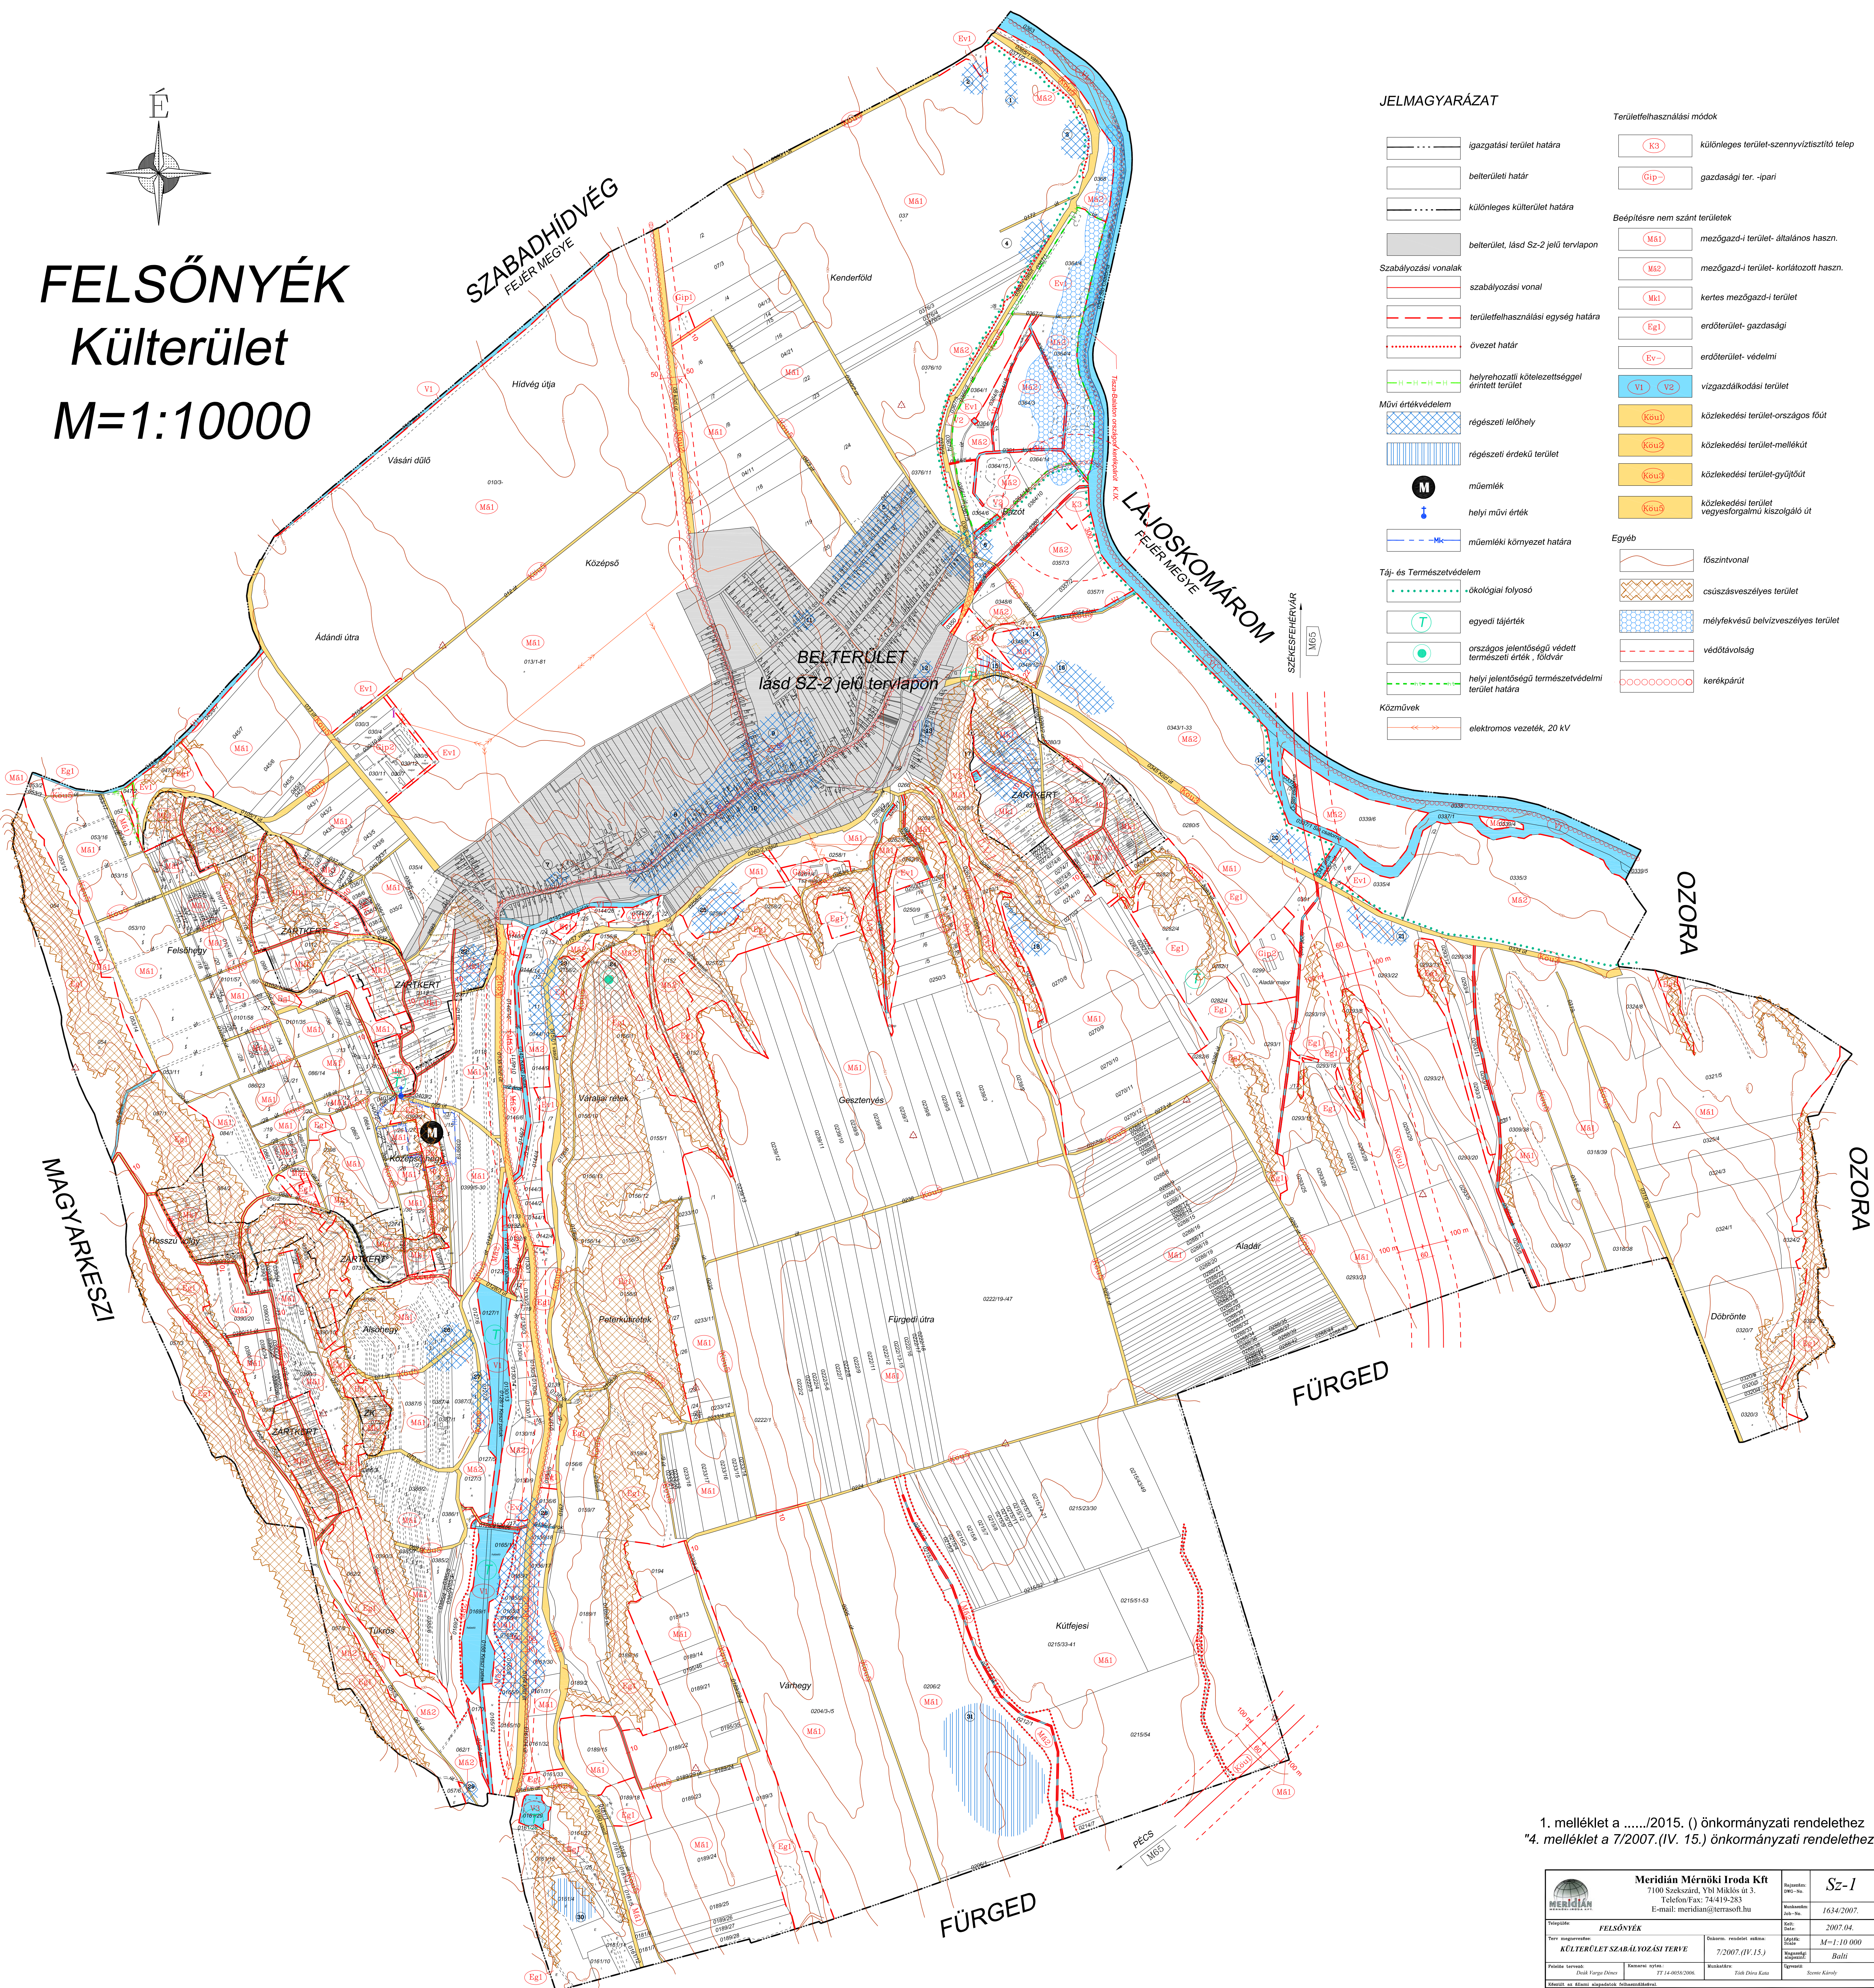

JELMAGYARÁZAT

- igazgatási terület határa
- belterületi határ
- különleges külterület határa
- belterület, lásd Sz-2 jelű tervlapon
- szabályozási vonal
- területfelhasználási egység határa
- övezet határ
- helyrehozati kötelezettséggel érintett terület
- Művi értékvédelem
 - régészeti lelőhely
 - régészeti érdekű terület
- műemlék
- helyi művi érték
- műemléki környezet határa
- Táj- és Természetvédelem
 - ökológiai folyosó
 - egyedi tájérték
 - országos jelentőségű védett természeti érték, földvár
 - helyi jelentőségű természetvédelmi terület határa
- Közművek
 - elektromos vezeték, 20 kV

Területfelhasználási módok

- K3 különleges terület-szennyvíztisztító telep
- Gip- gazdasági ter. -ipari
- Beépítésre nem szánt területek
 - M1 mezőgazd-i terület- általános haszn.
 - M2 mezőgazd-i terület- korlátozott haszn.
 - Mk1 kertes mezőgazd-i terület
 - Eg1 erdőterület- gazdasági
 - Ev- erdőterület- védelmi
 - V1, V2 vízgazdálkodási terület
 - Kou1 közlekedési terület-országos főút
 - Kou2 közlekedési terület-mellékút
 - Kou3 közlekedési terület-gyűjtőút
 - Kou5 közlekedési terület-vegyesforgalmú kiszolgáló út
- Egyéb
 - fűszintvonal
 - csúszásveszélyes terület
 - mélyfekvésű belvízveszélyes terület
 - védőtávolság
 - kerékpárút

1. melléklet a/2015. () önkormányzati rendelethez
"4. melléklet a 7/2007.(IV. 15.) önkormányzati rendelethez"

 Meridián Mérnöki Iroda Kft 7100 Szekszárd, Vbl Miklós út 3. Telefon/Fax: 74/4119-283 E-mail: meridian@terrasoft.hu		Tervezés dátuma: 2007.04.	Sz-1
Tervező: FELSŐNYÉK		Ellátás: területi ábrák: 7/2007.(IV.15.)	M=1:10 000
Tervezői feladat: KÜLTERÜLET SZABÁLYOZÁSI TERVE		Ellátás: Térkép	Balti
Ellátás: területi ábrák: 7/2007.(IV.15.)		Ellátás: Térkép	Székely