




FELSŐNYÉK KÖZSÉG
TELEPÜLÉSRENDÉZÉSI TERVE
BELTERÜLETI SZABÁLYOZÁSI TERV
M = 1 : 2000

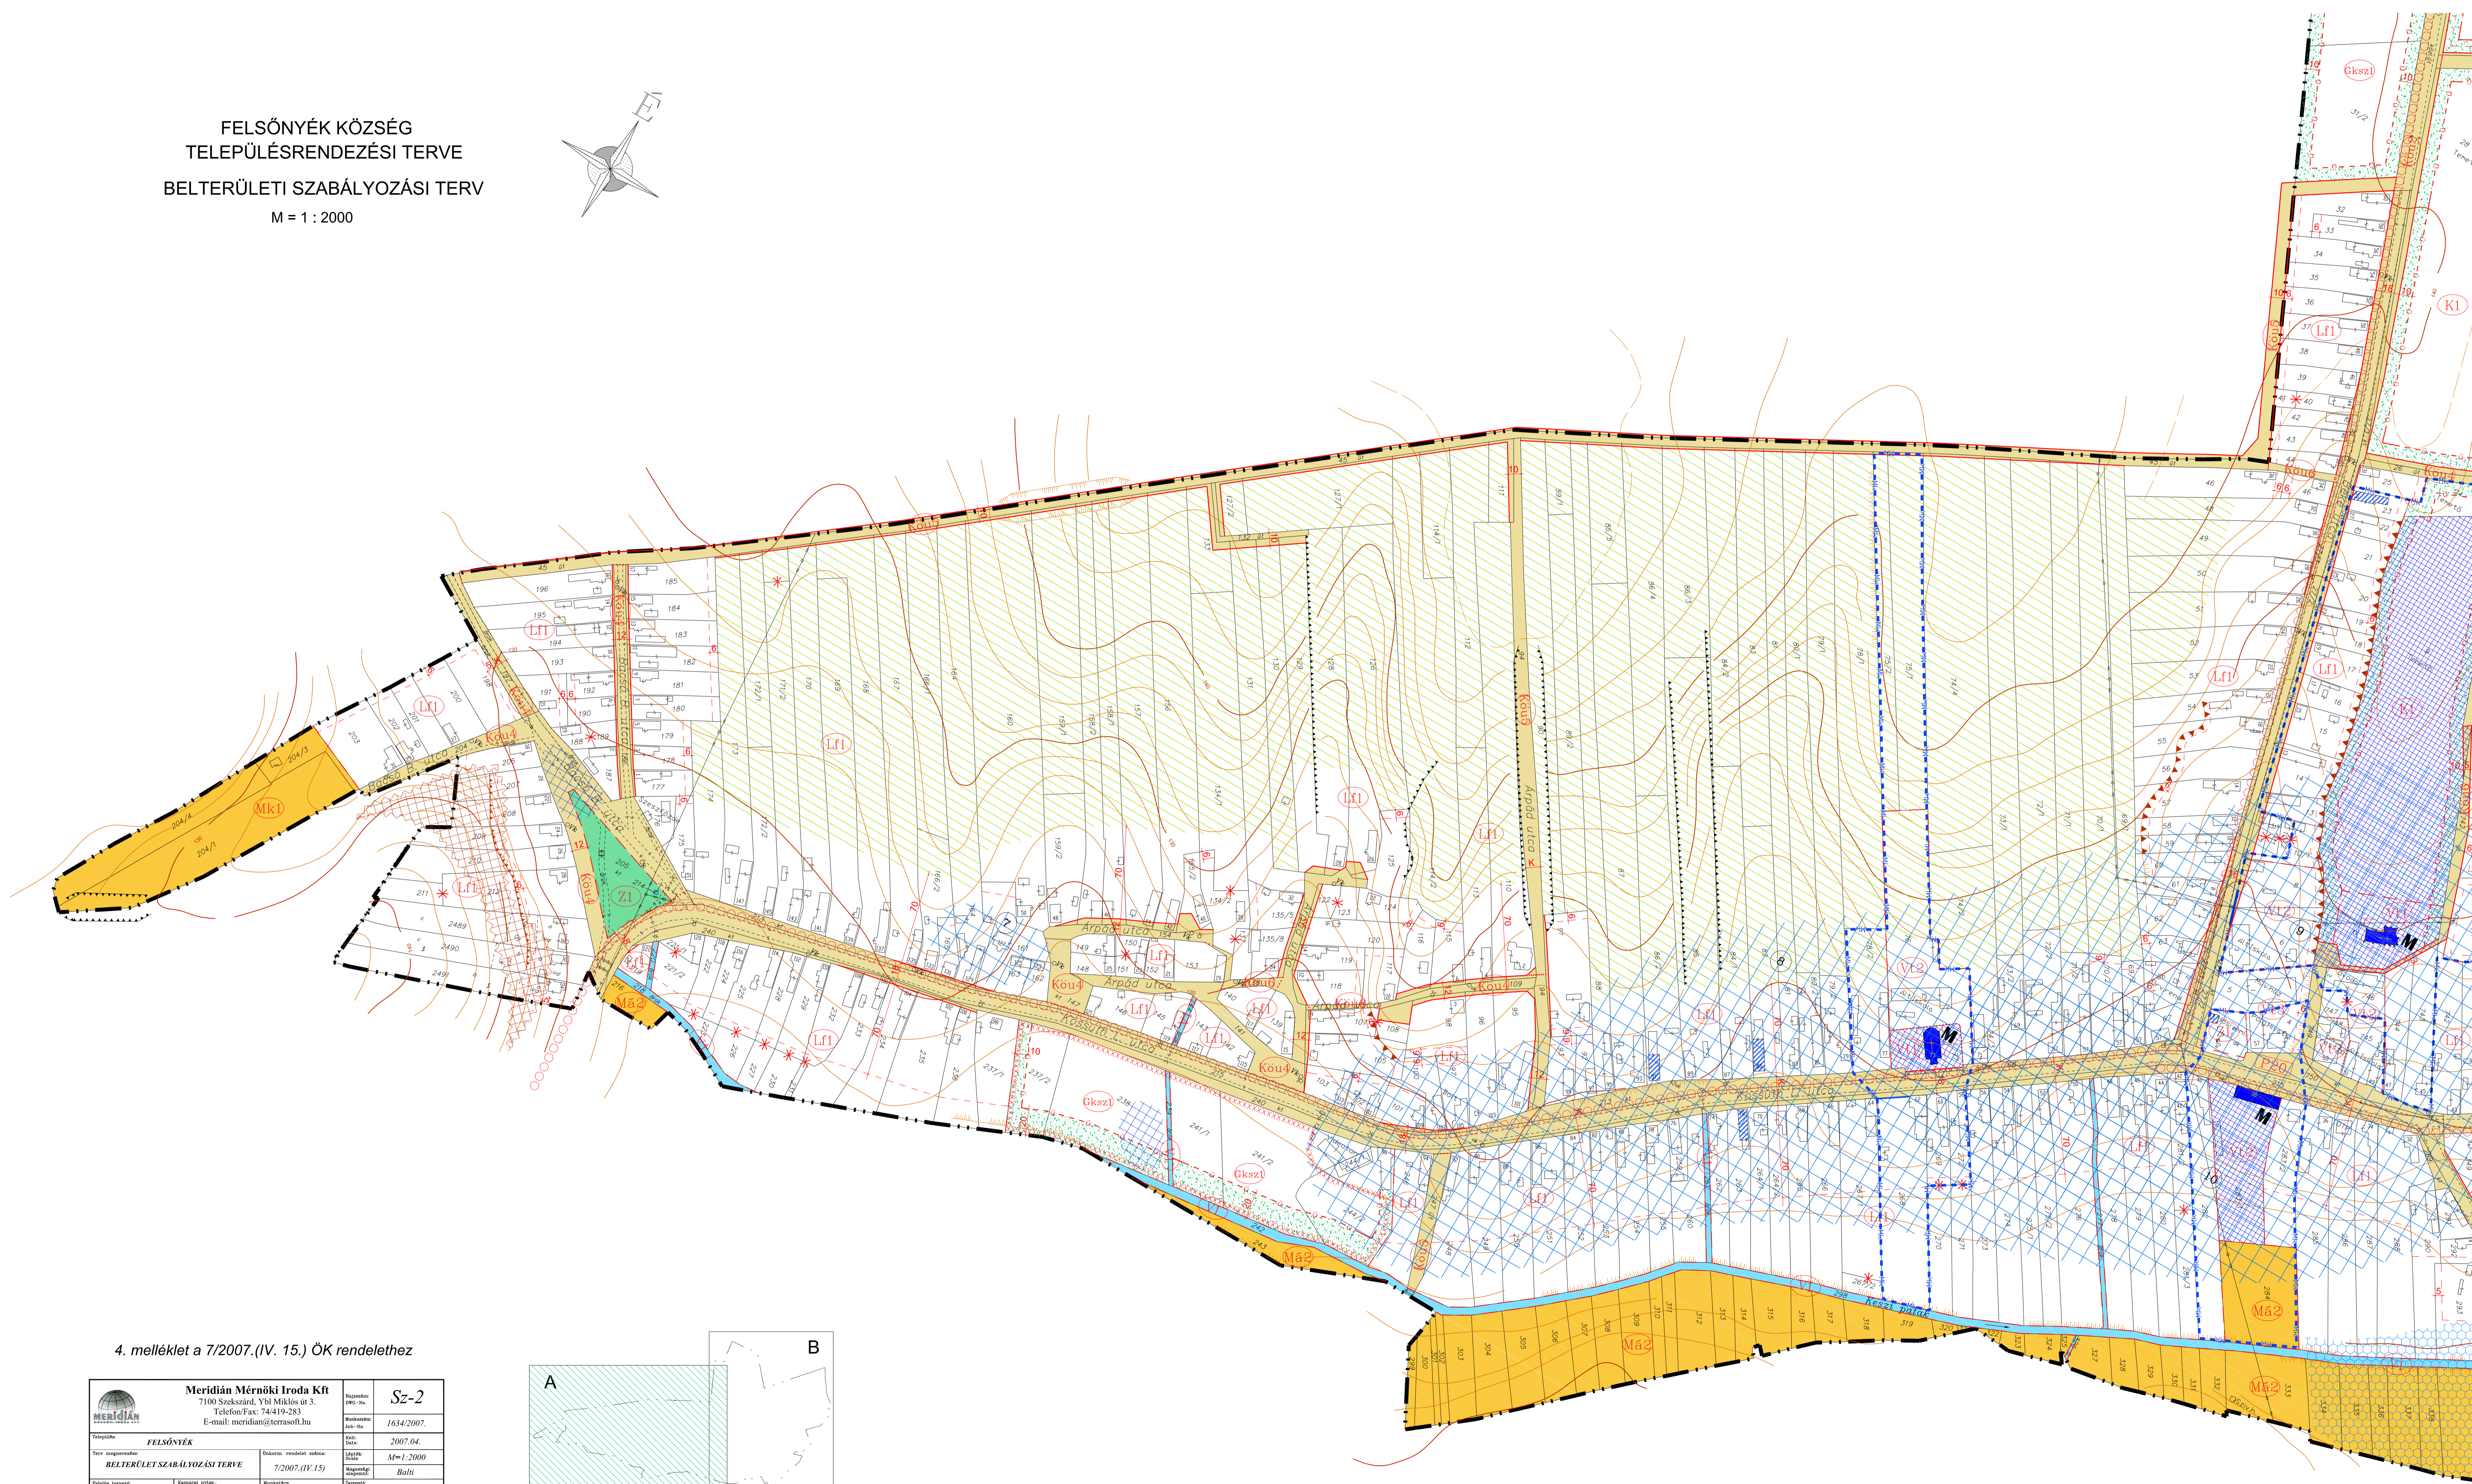

4. melléklet a 7/2007.(IV. 15.) ÖK rendelethez

 Meridián Mérnöki Iroda Kft 7100 Szekszárd, Ybl Miklós út 3. Telefon/Fax: 74/419-283 E-mail: meridian@terrasoft.hu		Rajtszám: Sz-2 Munkaterv-jel. no.: 1634/2007. Szt. dátum: 2007.04. Tervezési dátum: 2007.04. Rajtszám: BalII
Település: FELSŐNYÉK Tervezési terület: BELTERÜLET SZABÁLYOZÁSI TERVE	Összterv rendeltetése: 7/2007.(IV.15) Munkaterv: Tűz Dénes Károl	Rajtszám: BalII Rajtszám: BalII Rajtszám: BalII
Főtervező: Dániel Károly Csaba Munkaterv: TT 14-0018/2006.	Rajtszám: Tűz Dénes Károl Rajtszám: Szente Károly	Rajtszám: Szente Károly

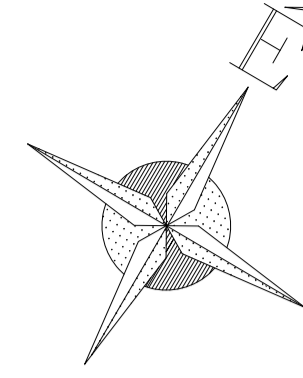